





- Porcelanato Clean Yuna - 60x60cm - Eliane Revest.
- Aparador de apoio feito sob medida (mais informações ver detalhes folha 06).;
- Bancada em Quartzo Sintético;
- Banqueta Lina - Inside Mobiliário;
- Armários sob medida (mais informações ver detalhes folha 05).;
- Cooktop 5 bocas a gás - Brastemp;
- Eletrodomésticos - PHILIPS;
- Cuba simples inox - Tramontina;
- Torneira pia - Deca;
- Bebedouro - Brastemp;
- Geladeira 2 portas - SMEG.

\*REVESTIMENTOS E ITENS DE DECORAÇÃO SÃO OPCIONAIS E PODEM SER ALTERADOS.




**PLANTA BAIXA - COZINHA**


ESCALA 1:20  
 FOLHA 01/06  
 PROJETO 0007

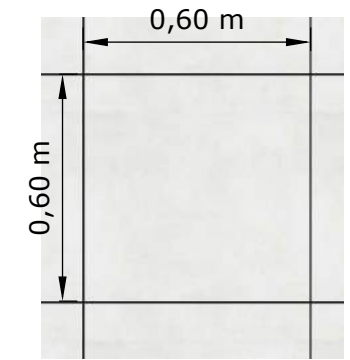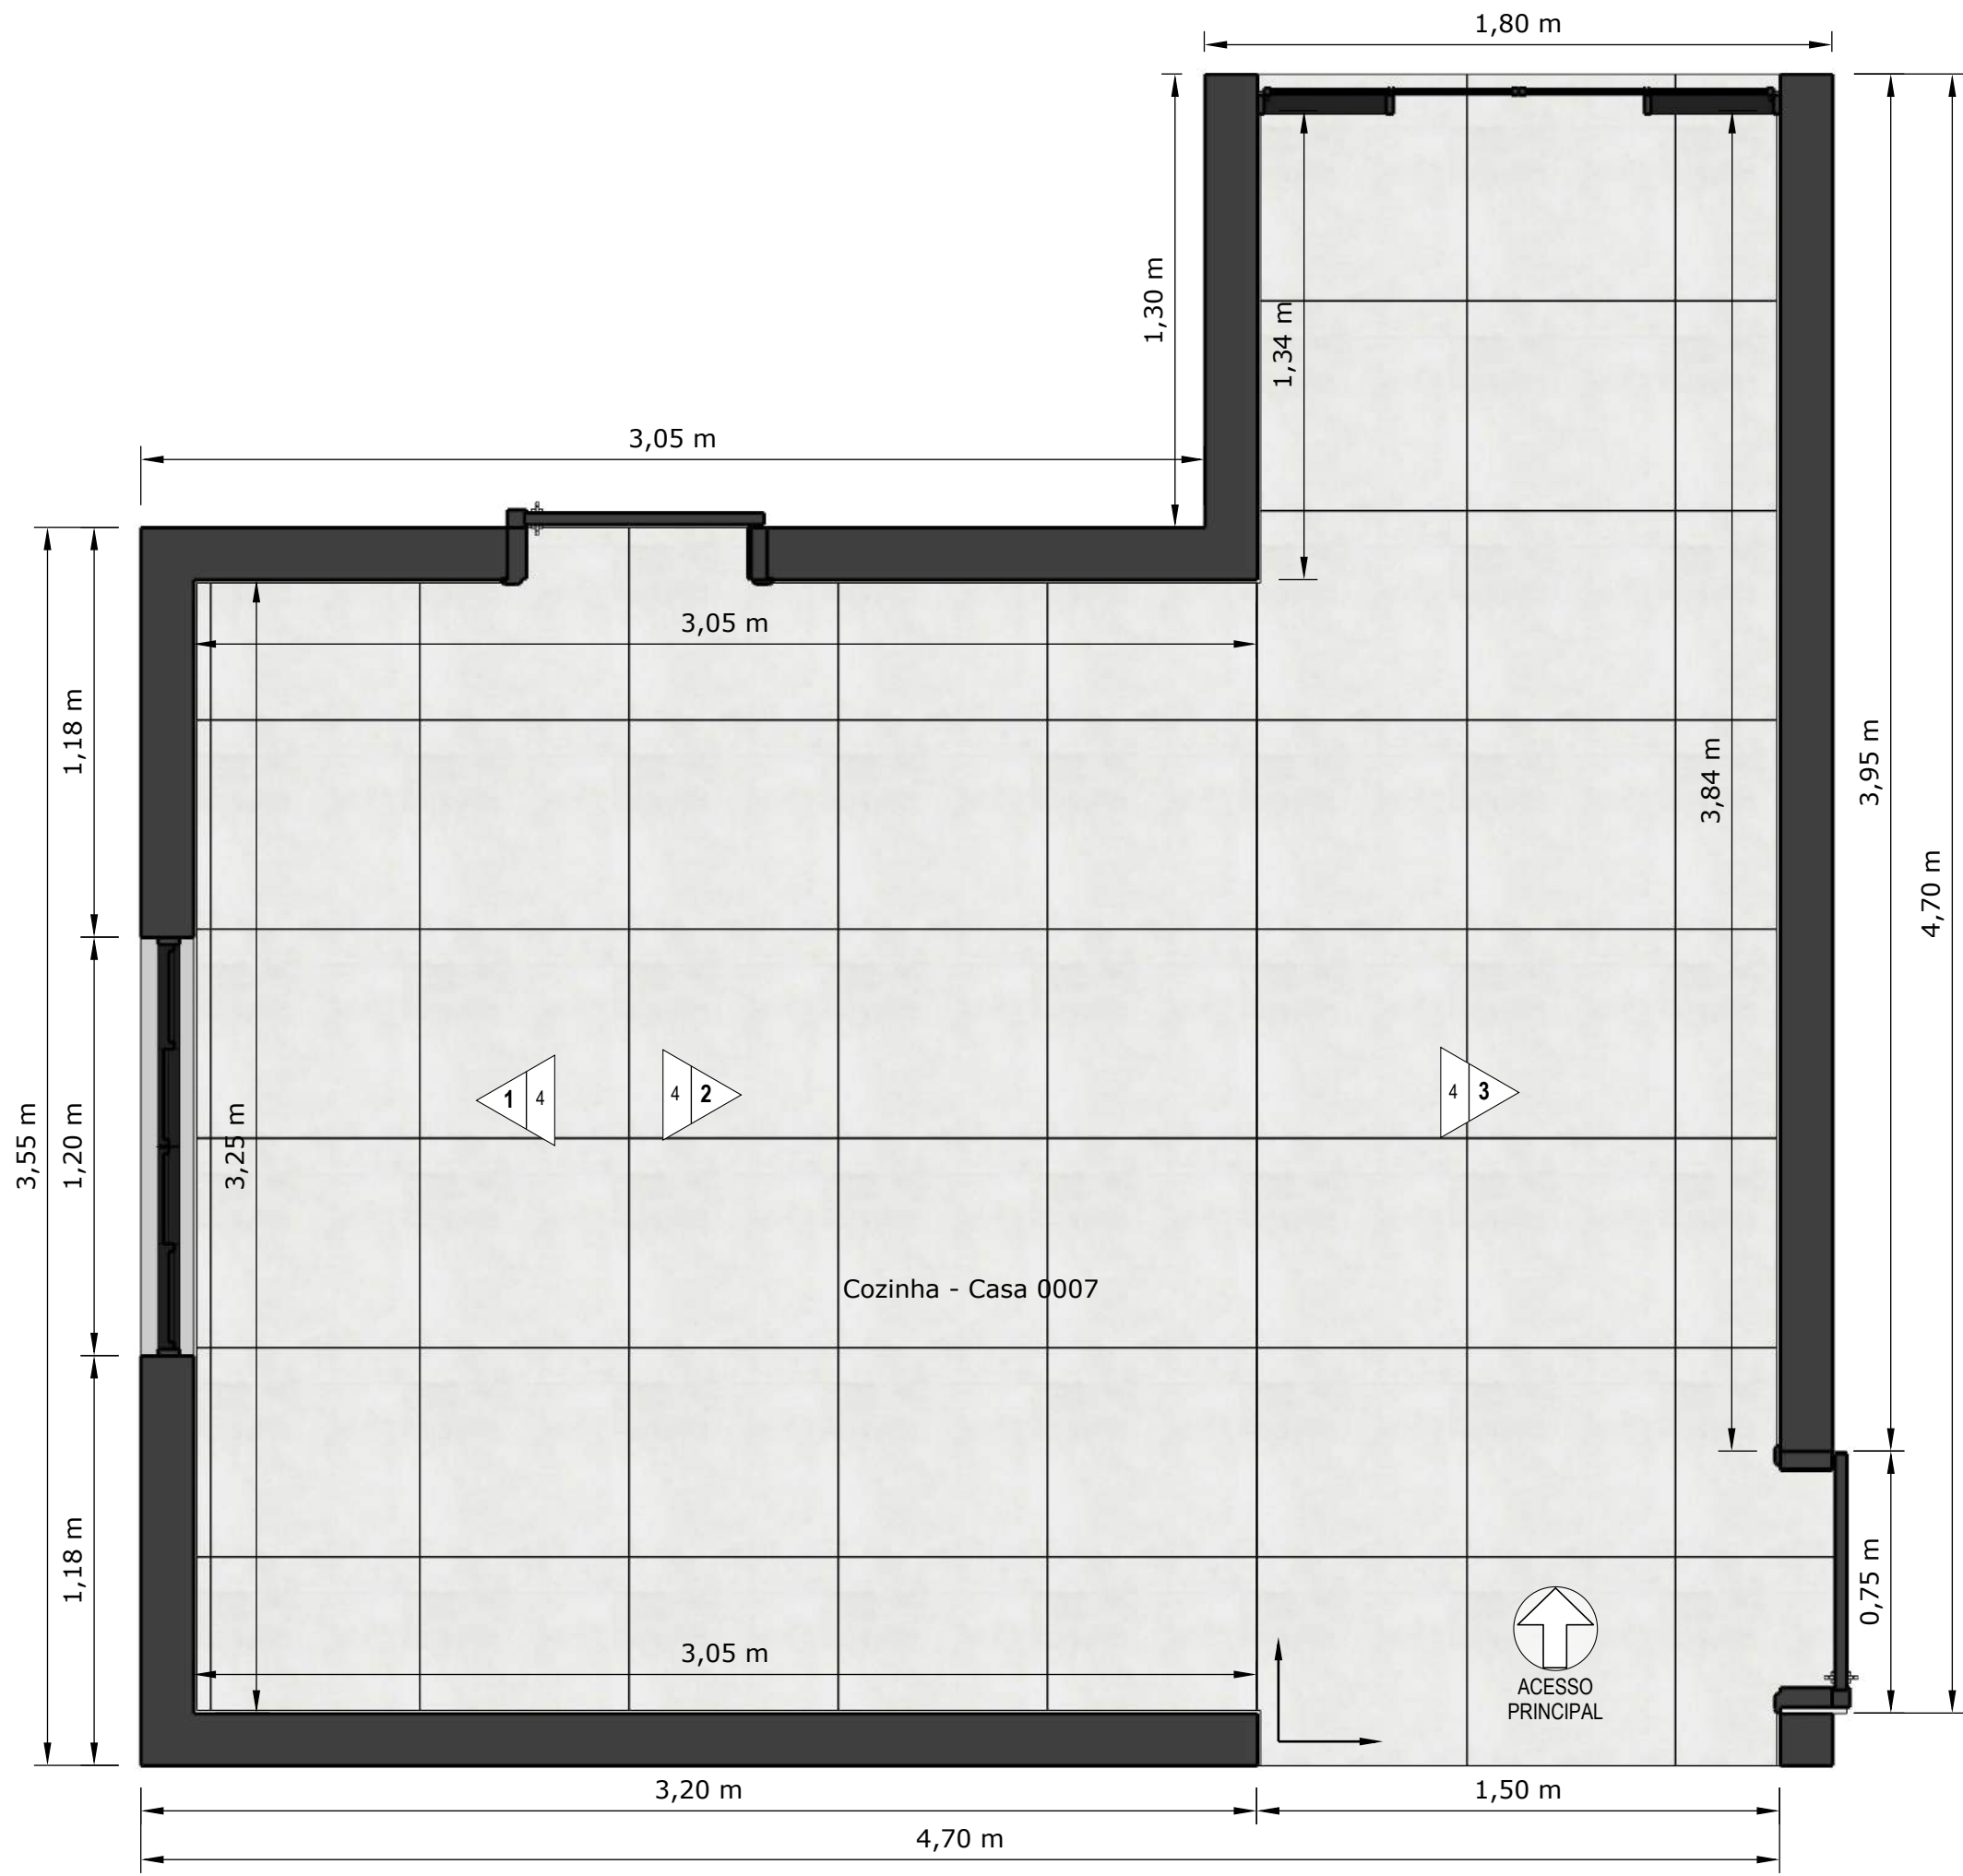

PORCELANATO CLEAN YUNA  
60X60CM  
ELIANE REVESTIMENTOS;  
  
REJUNTE PORCELANATOS E  
CERÂMICAS  
CINZA PLATINA - 3MM  
QUARTZOLIT.

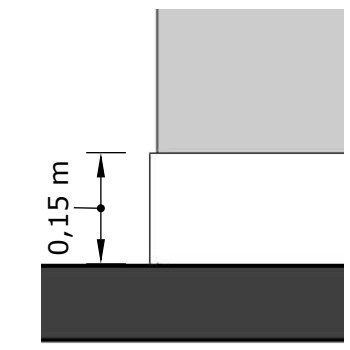

RODAPÉ SIMPLES BRANCO  
EM MADEIRA  
15X1CM  
LEROY MERLIN

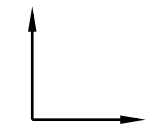


INDICAÇÃO DE INÍCIO DE  
PAGINAÇÃO.

\*REVESTIMENTOS E ITENS DE DECORAÇÃO SÃO OPCIONAIS  
E PODEM SER ALTERADOS.




**PLANTA PISO - COZINHA**

ESCALA 1:20  
FOLHA 02/06  
PROJETO 0007

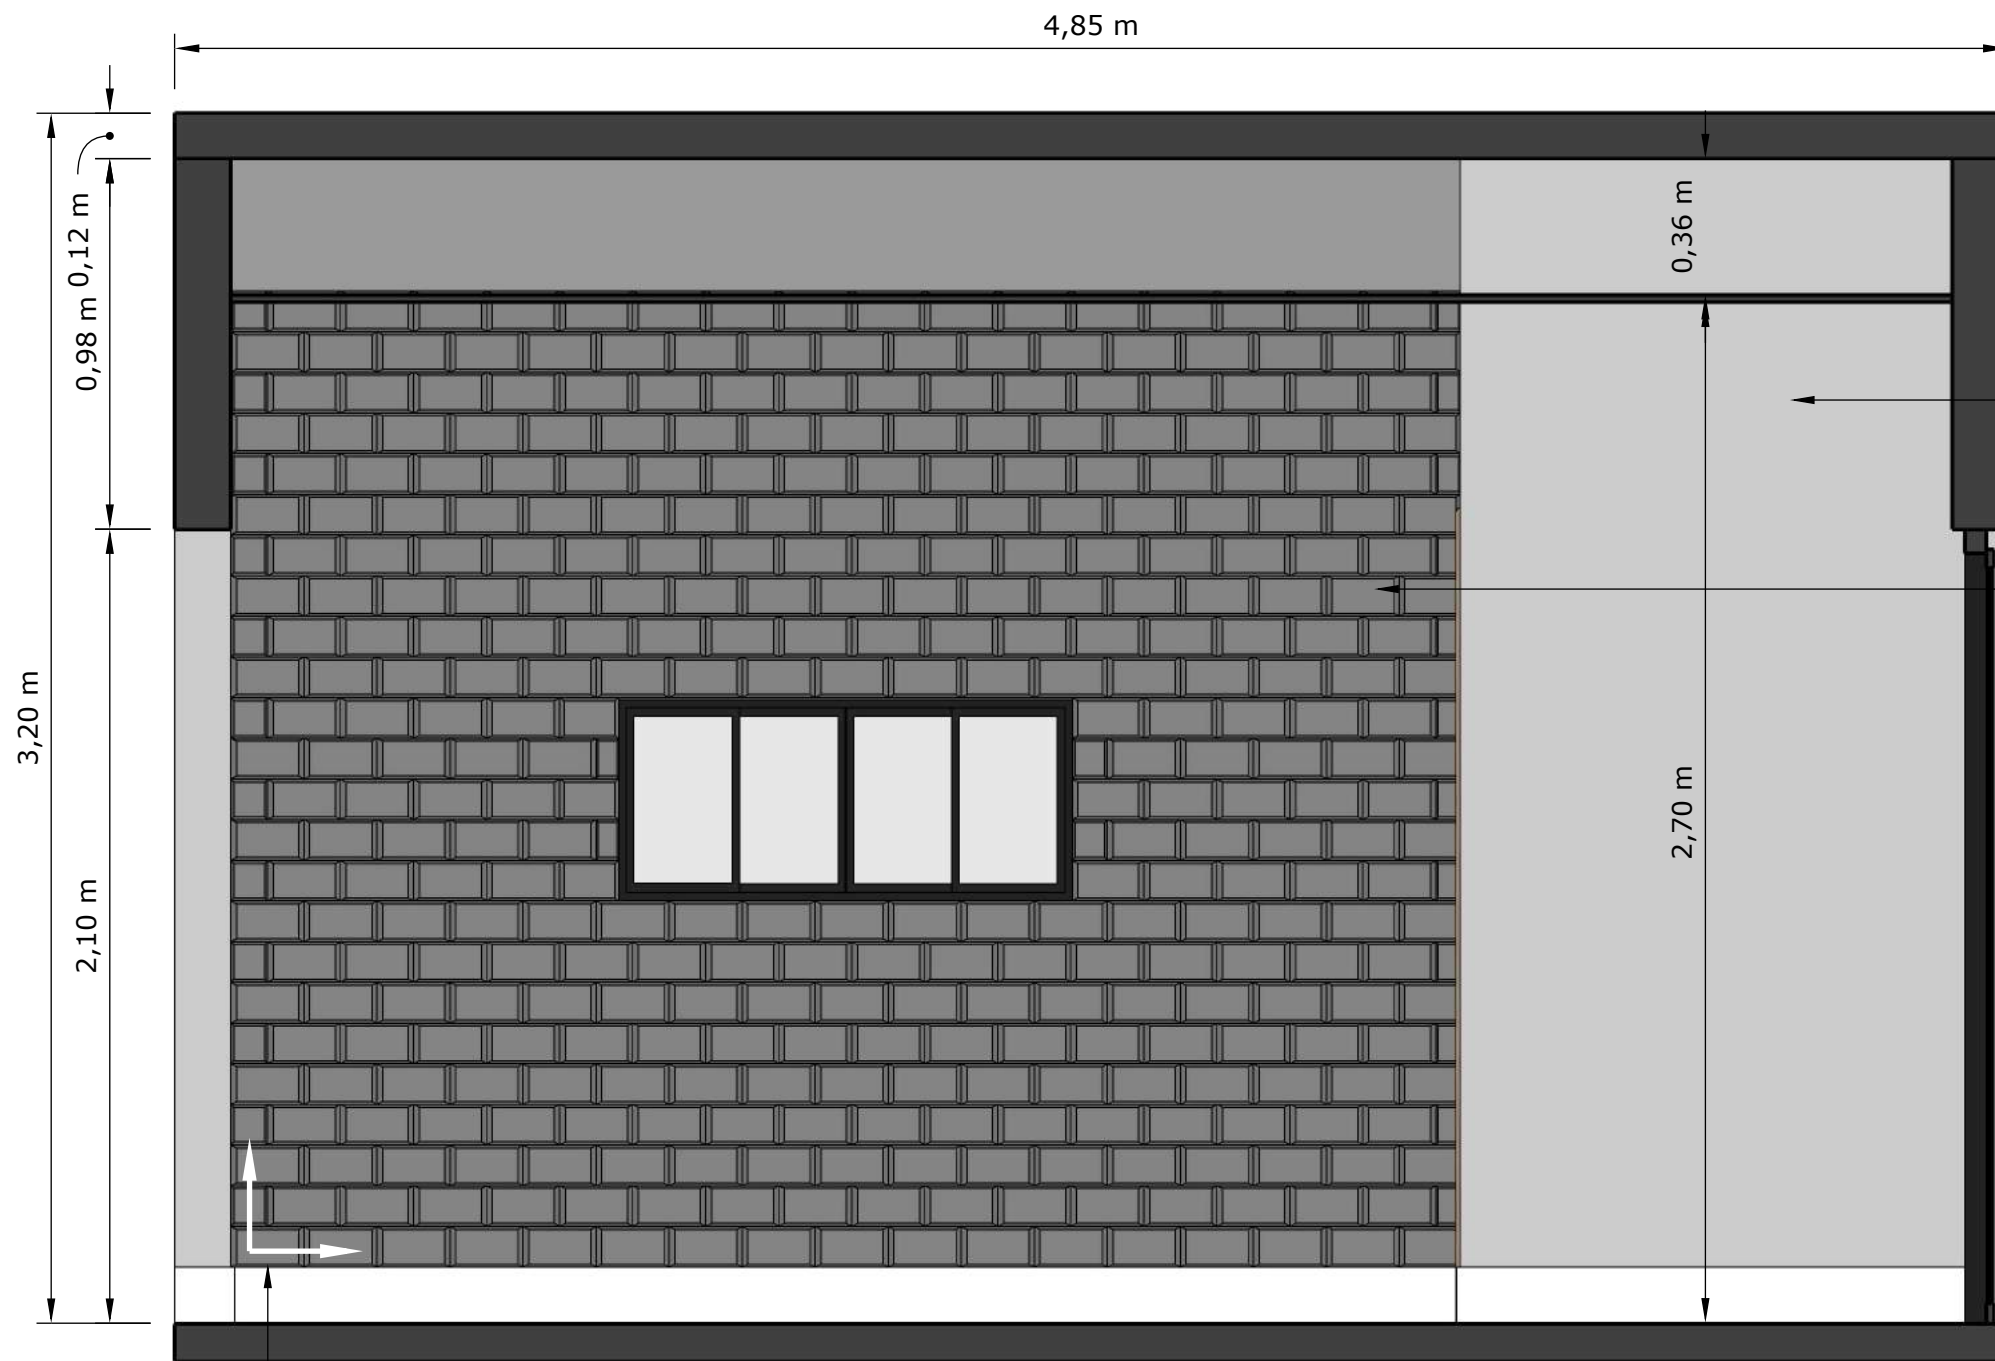

• Tinta Teia de Aranha - Suvinil  
(acabamento fosco);

• Metro White Brilhante  
• 10x20cm  
(pode ser encontrado em lojas como C&C, Leroy Merlin e afins).

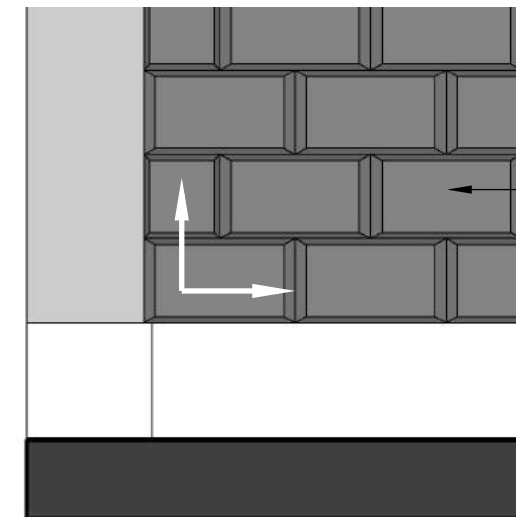

• A paginação é iniciada a partir do canto inferior esquerdo para a direita, com uma peça inteira do revestimento, seguindo a paginação "tjolinho".

• INÍCIO PAGINAÇÃO METRO WHITE  
(ver detalhe)

\*REVESTIMENTOS E ITENS DE DECORAÇÃO SÃO OPCIONAIS E PODEM SER ALTERADOS.




**PLANTA AZULEJO - COZINHA**

ESCALA 1:20


FOLHA 03/06

PROJETO 0007

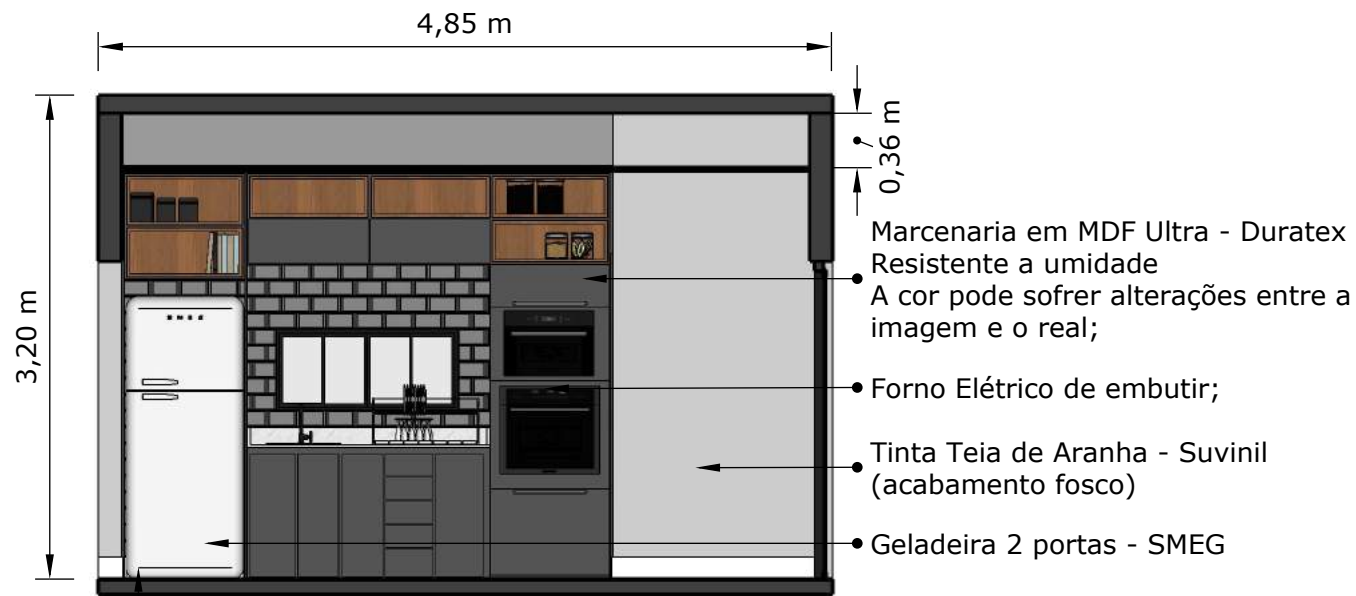


• detalhes de marcenaria na folha 05

VISTA 1

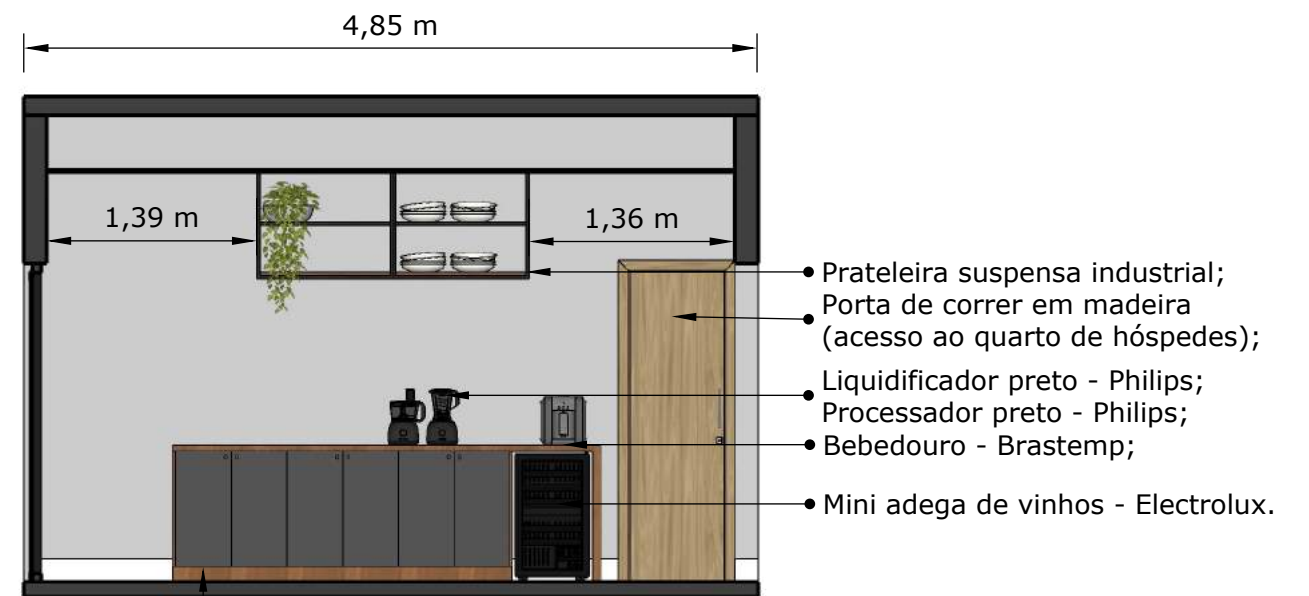

• detalhes de marcenaria na folha 06

VISTA 3

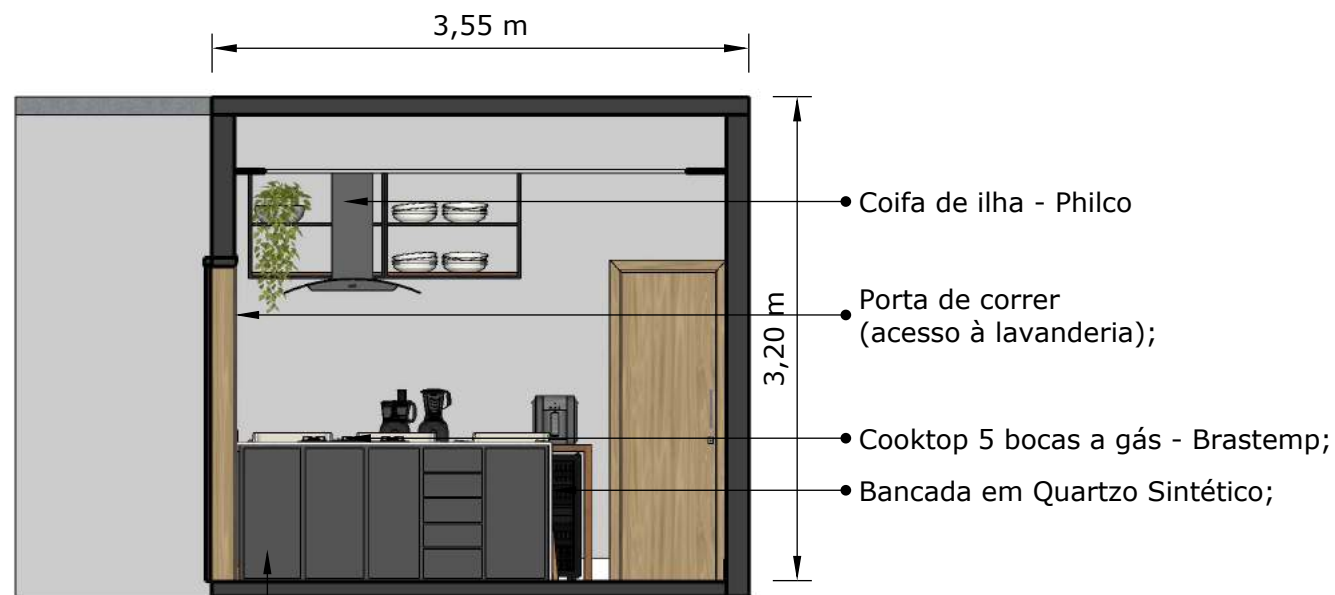

• detalhes de marcenaria na folha 06

VISTA 2



IMAGENS RENDERIZADAS PARA CONSULTA



\*REVESTIMENTOS E ITENS DE DECORAÇÃO SÃO OPCIONAIS E PODEM SER ALTERADOS.




VISTAS - COZINHA

ESCALA 1:50


FOLHA 04/06

PROJETO 0007



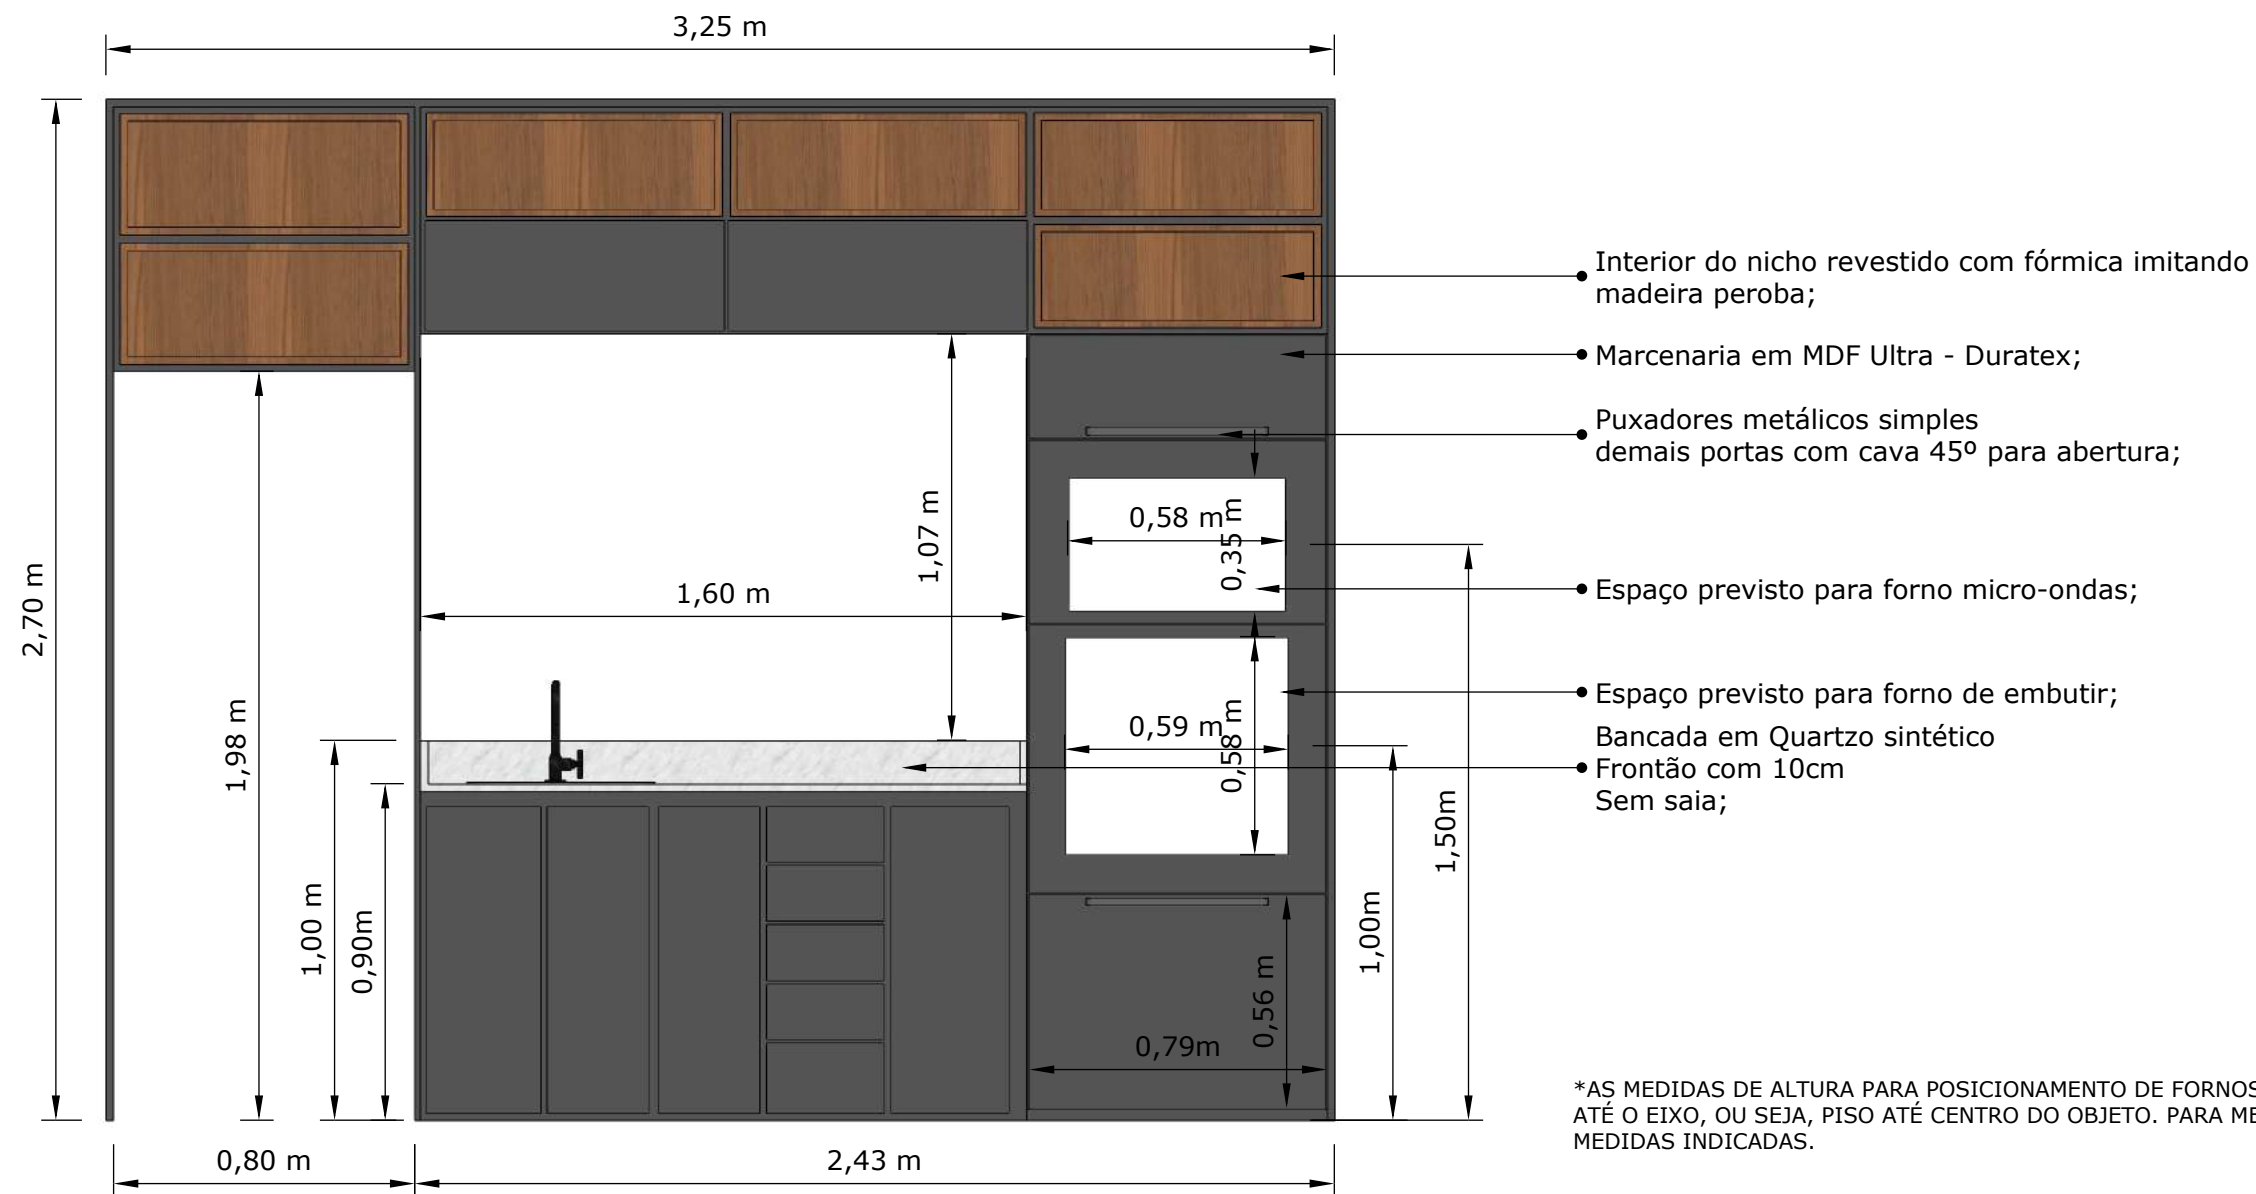

**DETALHAMENTO MARCENARIA  
VISTA 1**

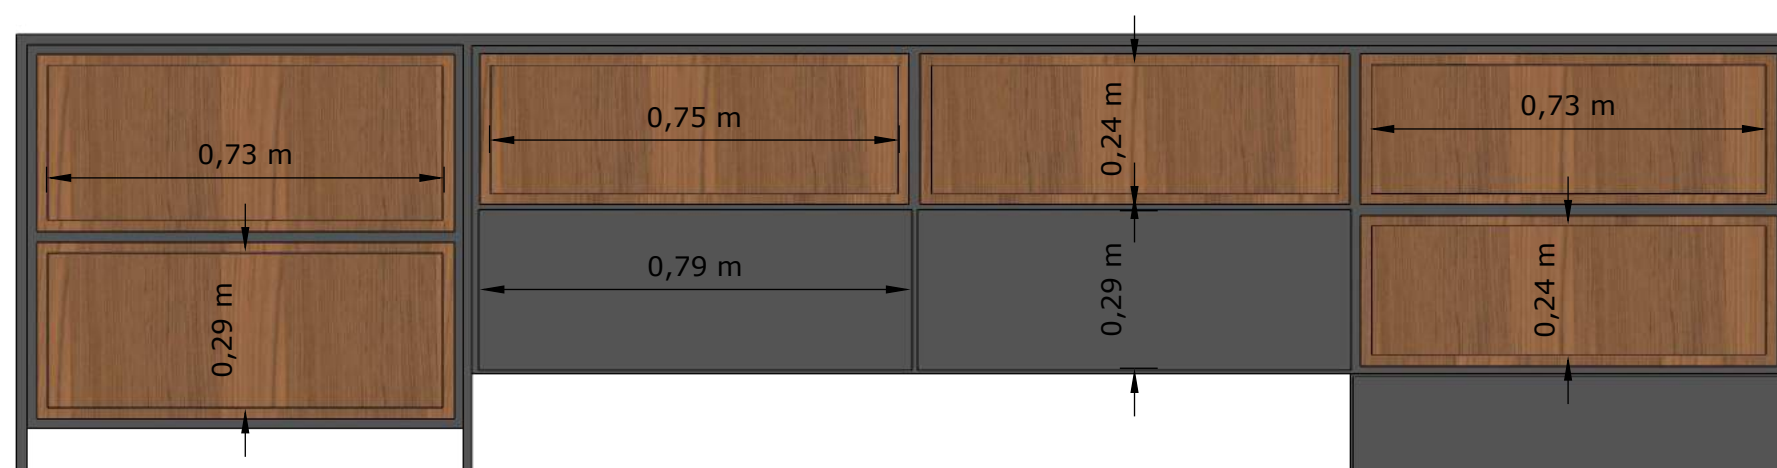

**MEDIDAS INTERNAS NICHOS MARCENARIA  
VISTA 1**

\*A ESPESURA DAS PLACAS DE MDF PODEM MODIFICAR AS MEDIDAS FINAIS DO PROJETO DE MARCENARIA.  
\*AS CORES PODEM SOFRER ALTERAÇÃO ENTRE A IMAGEM E O REAL.

\*REVESTIMENTOS E ITENS DE DECORAÇÃO SÃO OPCIONAIS E PODEM SER ALTERADOS.



Prateleira suspensa estilo industrial;

Bebedouro - Brastemp;

Eletrodomésticos processador e liquidificador - Philips

Revestimento em formica imitando madeira peroba

Marcenaria em MDF Ultra - Duratex;

Mini adega de vinhos - Electrolux.

Coifa de ilha - Philco

\*respeitar a altura para posicionamento indicado no manual da coifa.

Cooktop 5 bocas a gás - Brastemp;

Bancada em Quartzzo sintético;

Marcenaria em MDF Ultra - Duratex.

Gavetas de 1 a 4 medem: 16x39cm;  
Gaveta 5 mede: 20x39cm.

1,10 m

0,90 m

0,75 m





0,36 m

0,86 m

2,24 m

2,82 m

0,53 m

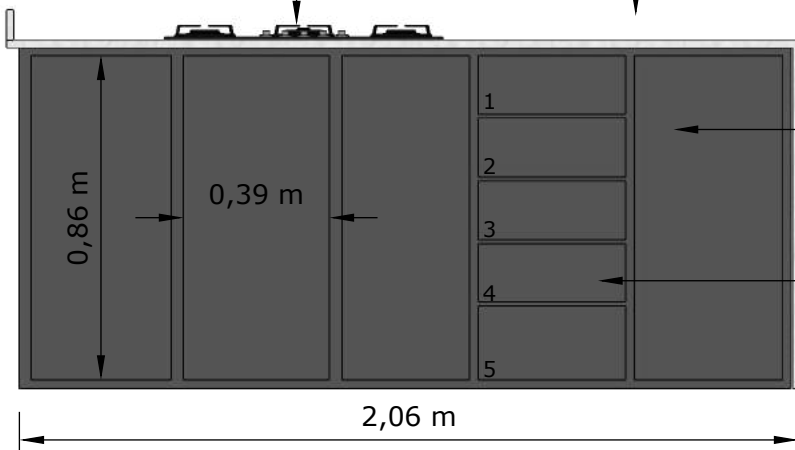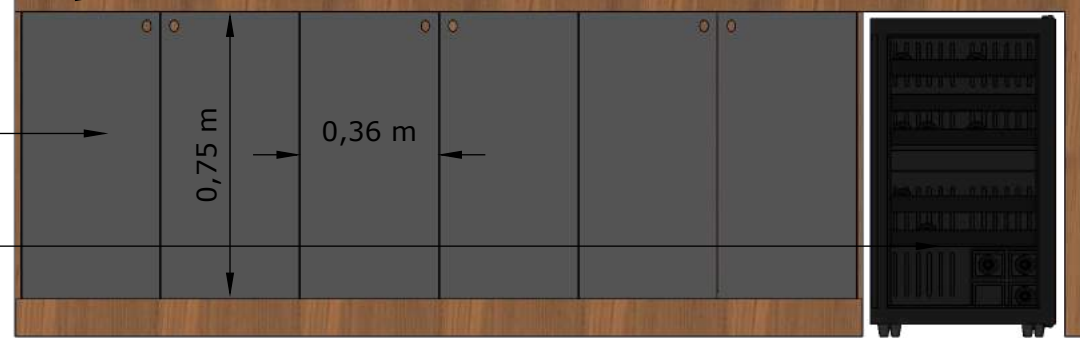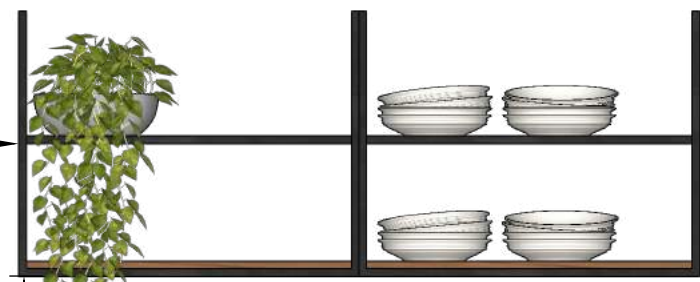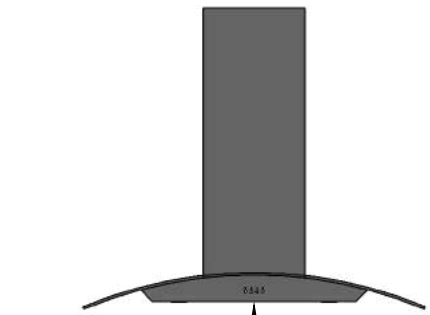

\*A ESPESSURA DAS PLACAS DE MDF PODEM MODIFICAR AS MEDIDAS FINAIS DO PROJETO DE MARCENARIA.  
\*AS CORES PODEM SOFRER ALTERAÇÃO ENTRE A IMAGEM E O REAL.

\*REVESTIMENTOS E ITENS DE DECORAÇÃO SÃO OPCIONAIS E PODEM SER ALTERADOS.



**DETALHAMENTO - COZINHA**

ESCALA 1:20

FOLHA 06/06

PROJETO 0007