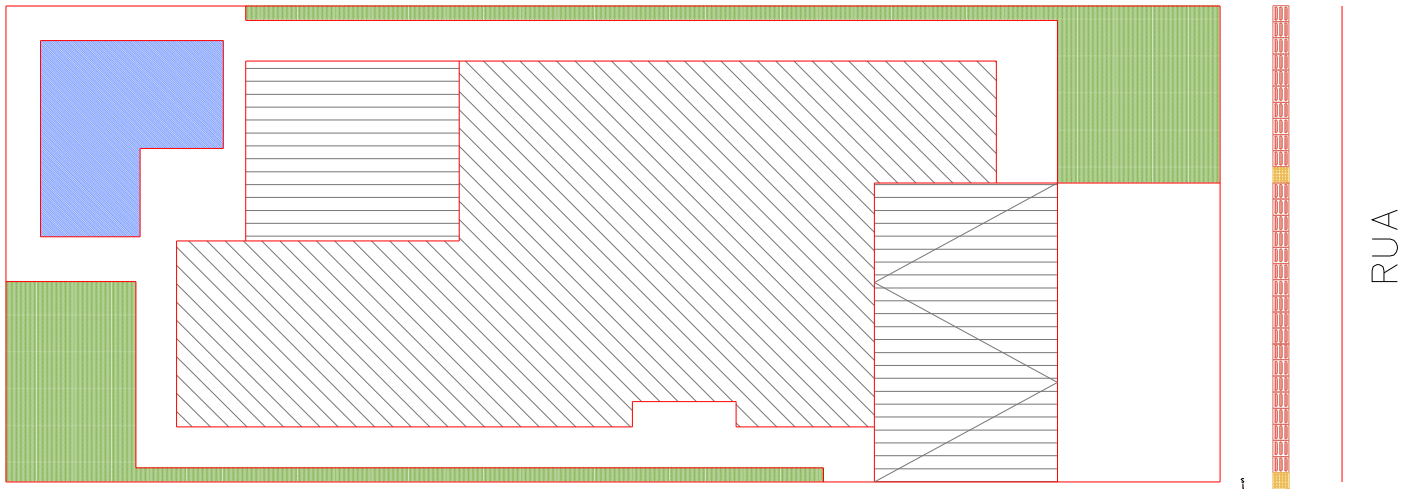

1. Será mantido o perfil natural do terreno na faixa de recuo frontal junto às divisas com os lotes vizinhos.
2. As medidas dos beirais indicados neste projeto representam a cobertura acabada, incluindo calhas e rufos.
3. Será previsto a drenagem de águas pluviais junto aos muros.
4. Os taludes terão inclinação máxima na proporção de 1: 1 = base : altura.
5. Será previsto a servidão de passagem de canalização de águas pluviais dos lotes vizinhos.
6. Possuí o mínimo de área do lote como área permeável de acordo com a prefeitura.
7. As instalações de GLP atendem as normas da ABNT.
8. Todos os muros ou muretas, quando houver, serão revestidos e pintados.
9. A calçada atenderá a lei municipal bem o padrão estipulado pela condomínio se houver.
10. Quaisquer duvidas referentes ao padrão do loteamento deverão ser sanadas juntamente com o departamento técnico.

LEGENDA

- ÁREA CONSTRUÍDA
- VARANDA
- GARAGEM
- PISCINA
- ÁREA PERMEÁVEL

IMPLANTAÇÃO
ESC. 1:25

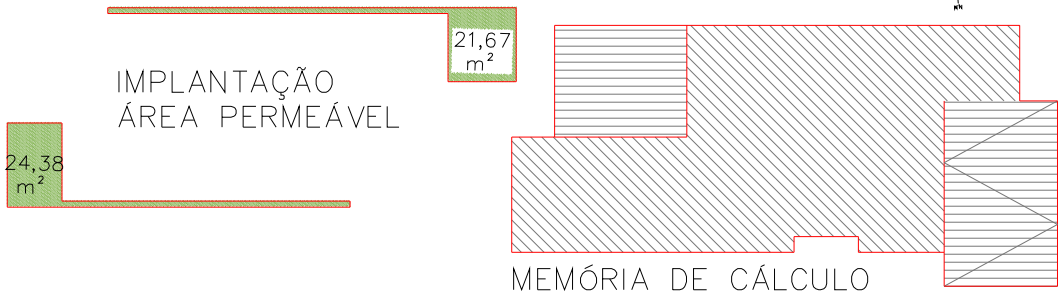

IMPLANTAÇÃO
ÁREA PERMEÁVEL

MEMÓRIA DE CÁLCULO
PAVIMENTO TÉRREO

ARQUITETO NUM CLIQUE

RRTDE PROJETO:xxxxx
ART DE EXECUÇÃO:xxxxxx

Configuração Para Plotagem: ☐ Modelo PREFEITURA ☐ Arquivo em Anexo

TITULO: **CONSTRUÇÃO**

ATIV./USO: **UNIRRESIDENCIAL**

LOCAL:

ESCALA: Indicada DATA: Julho/ 21

CONTEUDO:

IMPLANTAÇÃO
MEMORIAIS DE CÁLCULO

QUADRO DE AREA:

AREA DO TERRENO	360,00m²
AREA TERREO-CORPO PRINCIPAL	137,46m²
AREA TERREO - VARANDA	56,30m²
AREA TOTAL À CONSTRUIR	193,77m²

PRANCHA 01/05

AUTOR DO PROJETO

ARQUITETO NUM CLIQUE
CAUBR xxxxxxxxxx

RESP. TEC. PELA EXECUÇÃO DA OBRA

xxxxxxxxxxxxxx
xxxxxxxxxxxxxx

PROPRIETARIOS:

xxxxxxx xxxxxxxxxx xxxxxx
CPF nºxxx.xxx.xxx-xx

xxxxxxx xxxxxxxxx xxxxxxx
CPF nºxxx.xxx.xxx-xx

EMAIL: xxxxxx@GMAIL.COM / (xx) x xxxx-xxxx

DIREITOS AUTORAIS RESERVADOS