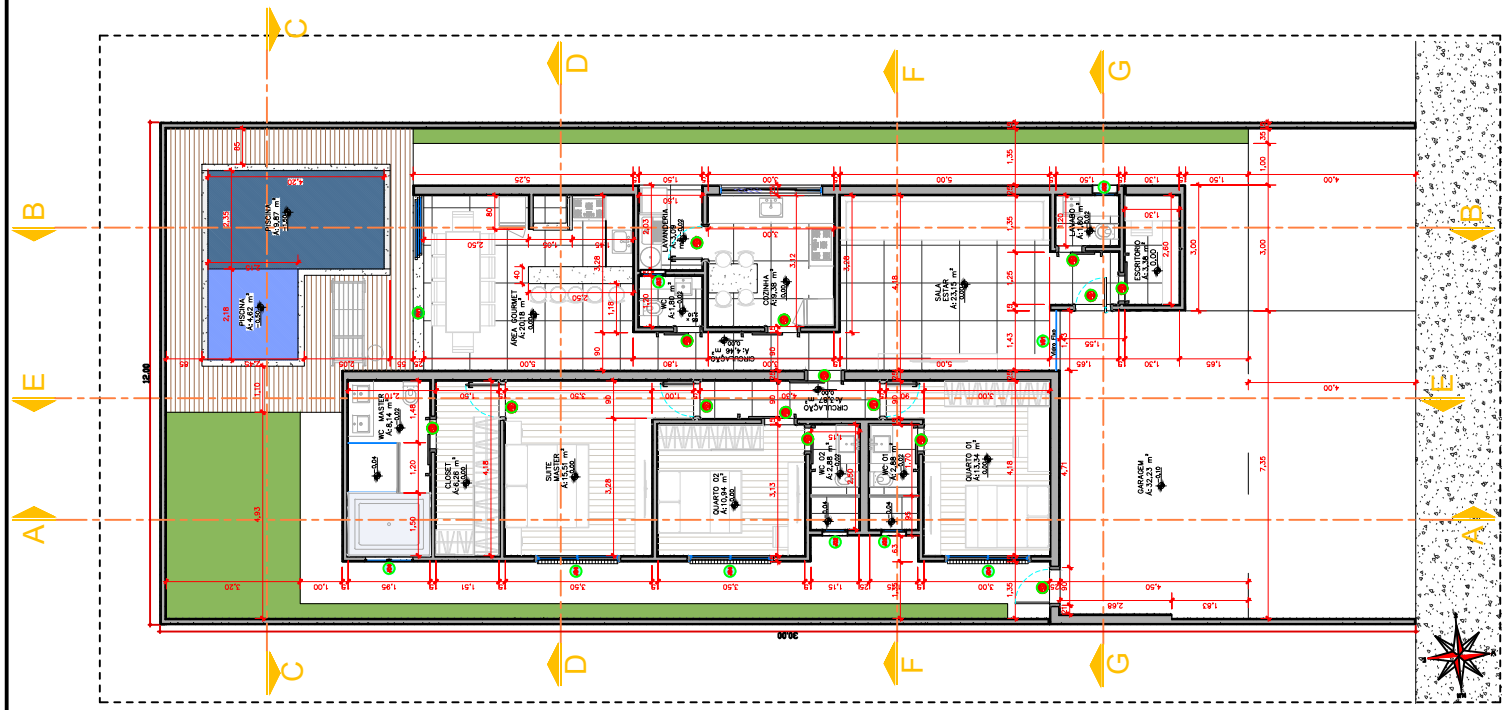

QUADRO DE PORTAS

ITEM	LARGURA	ALTURA	BAT.	MATERIAL	QTD.	OBSERVAÇÕES	AMBIENTE
P01	1,40	2,55	0,10	ALUMÍNIO COM CHAMBRANO	01	PIVOTANTE	HALL DE ENTRADA
P02	0,80	2,10	0,10	MADEIRA LAQUEADA BRANCA	04	ABRIR	ABAIXO DE ESTE MARGEM DE COTA
P03	0,70	2,10	0,10	MADEIRA LAQUEADA BRANCA	04	ABRIR	ENVELHECIMENTO/ABRIR
P04	1,00	2,10	0,10	MADEIRA LAQUEADA BRANCA	01	CORRER – 1 FOLHA	LAVA
P05	0,80	2,10	–	MADEIRA LAQUEADA BRANCA	03	CORRER – 1 FOLHA	ABABIF SLEEP/DORT
P06	0,80	2,10	–	MADEIRA LAQUEADA BRANCA	01	CORRER – 2 FOLHAS	DESPENSA
P07	0,70	2,10	–	ALUMÍNIO PERFIL PRETO	01	ABRIR	LAVABO LADIR
P08	0,80	2,10	–	ALUMÍNIO PERFIL PRETO	01	ABRIR	GARAGEM
P09	0,80	2,00	–	ALUMÍNIO PERFIL PRETO	01	MEIA	VIDRIL
P10	0,80	2,10	–	PERFIL PRETO – VIDRO SEMI-FOSCO	01	ABRIR	LAVANDERIA
P11	3,60	2,10	–	PERFIL PRETO – VIDRO SEMI-FOSCO	01	CORRER – 3 FOLHAS	LIVING
P12	3,60	2,10	–	PERFIL PRETO – VIDRO SEMI-FOSCO	01	CORRER – 3 FOLHAS	ESPAÇO GOURMET
P13	3,60	2,40	–	ALUMÍNIO PERFIL PRETO – VIDRO SEMI-FOSCO	01	CORRER – 2 FOLHAS	SUÍTE
P14	0,60	1,60	–	ALUMÍNIO PERFIL PRETO – VIDRO SEMI-FOSCO	01	ABRIR	PORTINHOLA – CX DÁGUA

QUADRO DE JANELAS

ITEM	COMPRIMENTO	ALTURA	PEITORIL	MATERIAL	QTD.	OBSERVAÇÕES	AMBIENTE
J01	2,00	0,50	1,15	ALUMÍNIO COM VIDRO (CORRIMÃO, PERFIL PRETO)	01	CORRER – 2 FOLHAS	ESCRITÓRIO
J02	0,60	0,60	1,00	ALUMÍNIO COM VIDRO (CORRIMÃO, PERFIL PRETO)	01	MAXIMO AR	LAVABO
J03	1,45	0,50	1,00	ALUMÍNIO COM VIDRO (CORRIMÃO, PERFIL PRETO)	01	CORRER – 2 FOLHAS	LAVANDERIA
J04	2,00	0,50	1,15	ALUMÍNIO COM VIDRO (CORRIMÃO, PERFIL PRETO)	01	CORRER – 2 FOLHAS	ESPAÇO GOURMET
J05	1,00	0,50	1,15	ALUMÍNIO COM VIDRO (CORRIMÃO, PERFIL PRETO)	01	CORRER – 2 FOLHAS	ESPAÇO GOURMET
J06	1,35	0,50	1,40	ALUMÍNIO COM VIDRO (CORRIMÃO, PERFIL PRETO)	03	MAXIMO AR	LAVAD LADIR NO SUÍTE
J07	1,00	0,50	1,60	ALUMÍNIO COM VIDRO (CORRIMÃO, PERFIL PRETO)	02	MAXIMO AR	WC CLIQUE
J08	1,50	1,00	0,80	ALUMÍNIO PERFIL PRETO – VIDRO SEMI-FOSCO – CORRIMÃO	02	CORRER – 2 FOLHAS	ABABIF 51/52

LEGENDA PROJEÇÕES E REVESTIMENTOS

- PROJ. PAV. TÉRREO
- PROJ. MARQUISE "TOPO DA PORTA"
- PROJ. VIGA INVERTIDA
- GRAMA
- LAJE IMPERMEABILIZADA
- DECK DE PORCELANATO
- CONDENSADORES SPLIT
- PROJEÇÃO CX DÁGUA
- DESCIDA DE ÁGUA PLUVIAL OU ESGOTO

ARQUITETO NUM CLIQUE

RRTDE PROJETO:XXXXX
ART DE EXECUÇÃO:XXXXXX

Configuração Para Plotagem: ☐ Modelo PREFEITURA ☐ Arquivo em Anexo

TITULO: **CONSTRUÇÃO**

ATIV./USO: **UNIRRESIDENCIAL**

LOCAL:

ESCALA: Indicada DATA: Julho/ 21

CONTEUDO:

PLANTA BAIXA PAV. TÉRREO
QUADRO DE ESQUADRIAS

QUADRO DE AREA:

ÁREA DO TERRENO	360,00m²
ÁREA TERREO–CORPO PRINCIPAL	137,46m²
ÁREA TERREO – VARANDA	56,30m²
ÁREA TOTAL À CONSTRUIR	193,77m²

PRANCHA 02/05

AUTOR DO PROJETO

ARQUITETO NUM CLIQUE
CAUBR xxxxxxxxxxx

RESP. TEC. PELA EXECUÇÃO DA OBRA

xxxxxxxxxxxxxxx
xxxxxxxxxxxxxxx

PROPRIETARIOS:

xxxxxxxx xxxxxxxxxxx xxxxxxx
CPF nºxxx.xxx.xxx–xx

xxxxxxxx xxxxxxxxxx xxxxxxxxx
CPF nºxxx.xxx.xxx–xx

EMAIL: xxxxxx@xxxx.COM / (xx) x xxxx-xxxx

DIREITOS AUTORAIS RESERVADOS

PLANTA BAIXA PAV. TÉRREO

ESC. 1 : 75