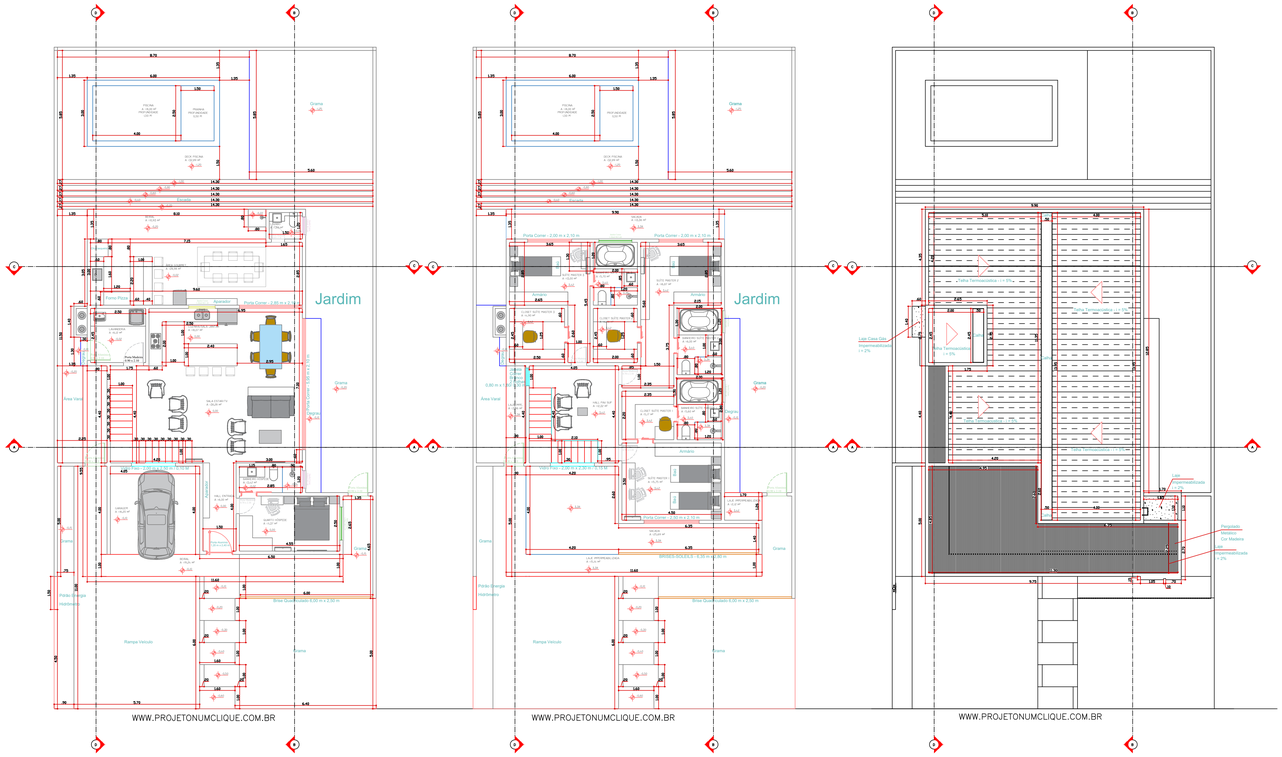

PLANTA BAIXA TÉRREO
ESCALA 1/100

PLANTA BAIXA PAV. SUP.
ESCALA 1/100

PLANTA BAIXA COBERTURA
ESCALA 1/100

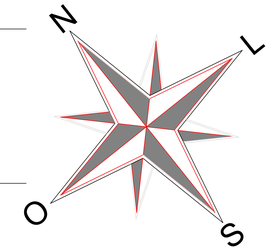

NOTAS

1 - Esse projeto é apenas de arquitetura, contrate os projetos complementares (Design de interiores, fundação, estrutural, instalações elétricas e instalações hidrossanitárias).

2 - Para aprovação do projeto e emissão de alvará junto a prefeitura é necessário um profissional (engenheiro (a) civil ou arquiteto (a)) de sua cidade, devidamente credenciado;

3 - A calçada deverá ser executada de acordo com as regras da prefeitura local e condomínio.

4 - Todas as medidas devem ser conferidas na obra.

5 - Para garantir a aprovação da prefeitura e condomínio, esse arquivo é editável para que o profissional da sua cidade possa alterar o modelo de apresentação do projeto conforme a prefeitura e condomínio da sua cidade solicitar.

Nossos projetos são amparados pela lei dos direitos autorais (Nº 9610/98). Para elaboração e construção de nossos projetos, serão necessários todos os arquivos de execução com todos os detalhamentos, eliminando problemas graves e gastos desnecessários.

Nº DO CODIGO DE VALIDAÇÃO:
Nº DO CODIGO DE VALIDAÇÃO:

ART DE PROJETO:
ART DE EXECUÇÃO:

Configuração Para Plotagem: ☐ Modelo Prefeitura ☐ Arquivo em Anexo

TITULO: **CONSTRUÇÃO**

ATIV./USO: **UNIRRESIDENCIAL**

LOCAL:

ESCALA: Indicada DATA: JULHO / 22

CONTEUDO:

PLANTA BAIXA E PLANTA BAIXA COBERTURA

QUADRO DE AREA:

ÁREA DO TERRENO	000,000 m²
ÁREA TERREO CORPO PRINCIPAL	000,260 m²
ÁREA TERREO VARANDA	00,0000 m²
ÁREA PAV. SUP. CORPO PRINCIPAL	000,000 m²
ÁREA TOTAL À CONSTRUIR	000,000 m²

PRANCHA 01/02

AUTOR DO PROJETO
PROJETO NUM CLIQUE
WWW.PROJETONUMCLIQUE.COM.BR

PROPRIETARIOS:

RESP. TEC. PELA EXECUÇÃO DA OBRA

RESPONSÁVEL TÉCNICO
ENGENHEIRO CIVIL OU ARQUITETO

EMAIL: PROJETOS@PROJETONUMCLIQUE.COM.BR / (67) 9 9191-1517