




FACHADA FRENTE
ESCALA 1/100

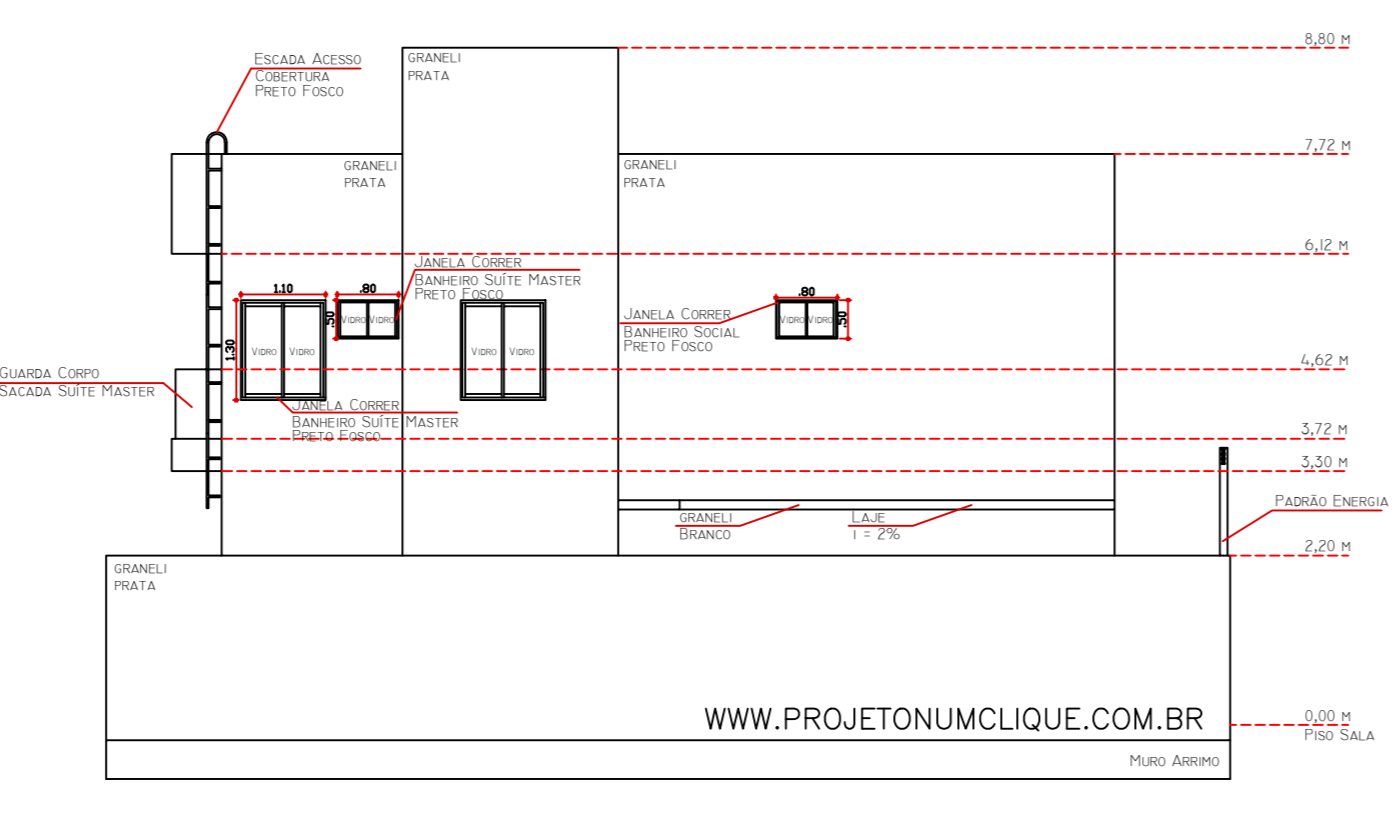


FACHADA FUNDO
ESCALA 1/100

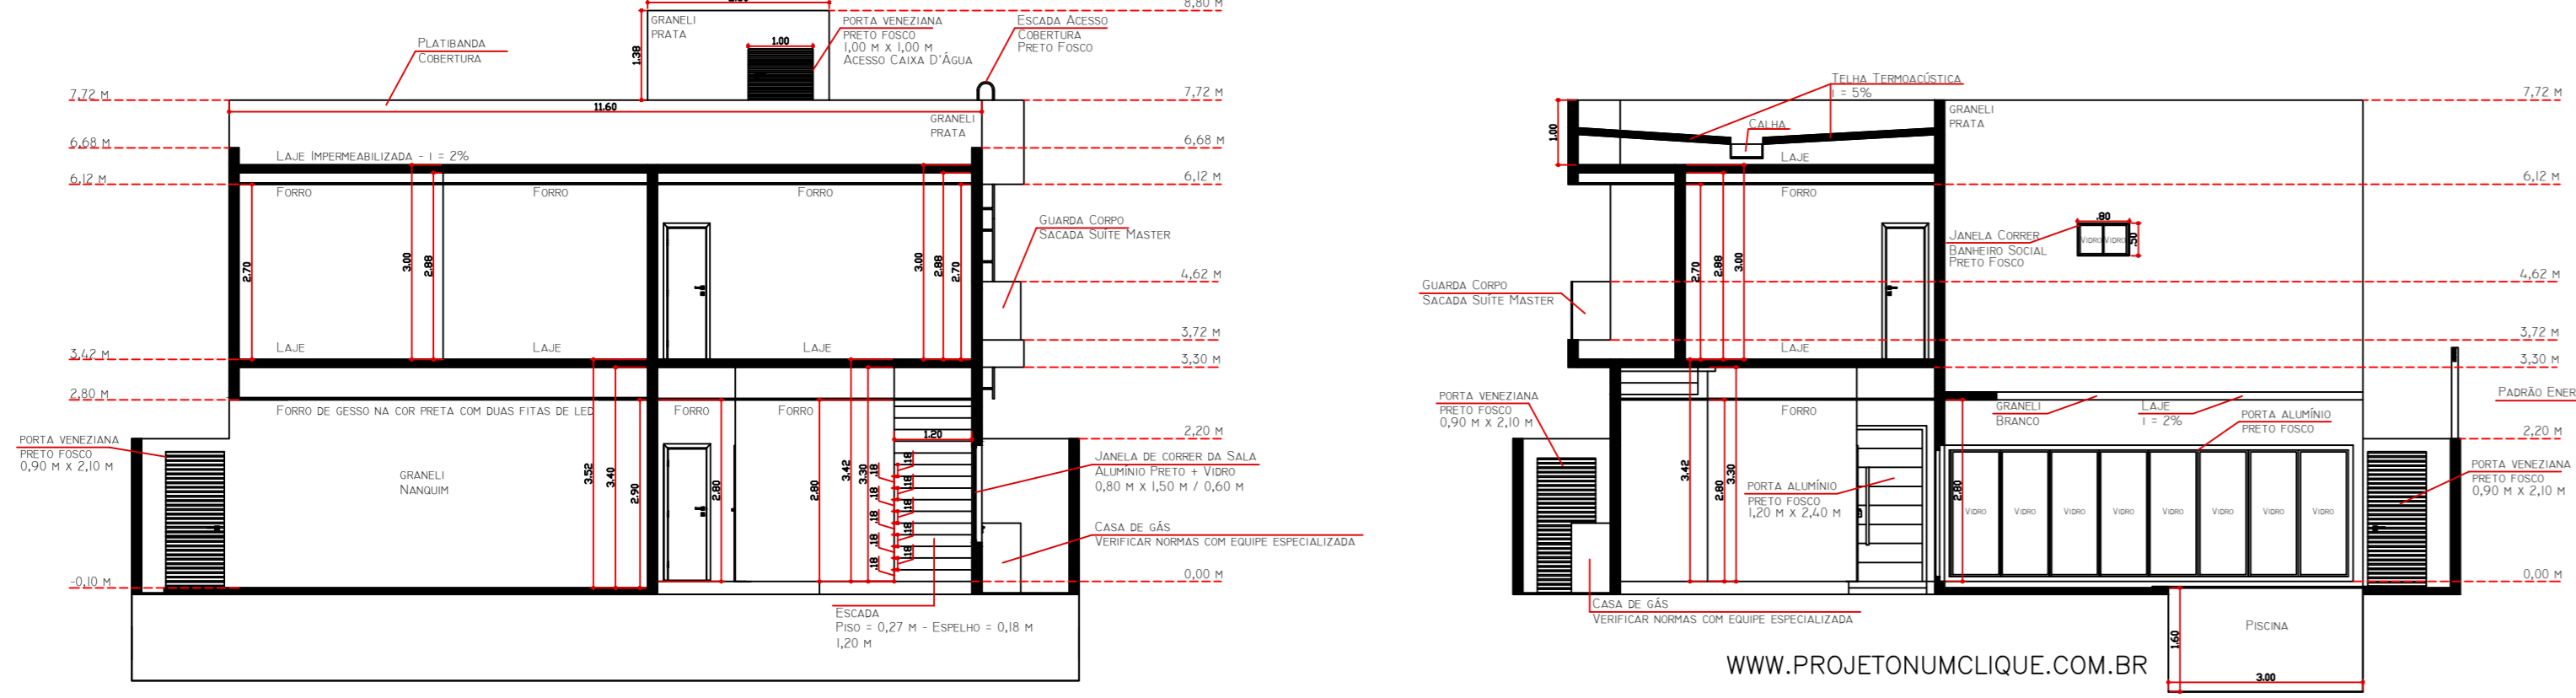


CORTE AA
ESCALA 1/100

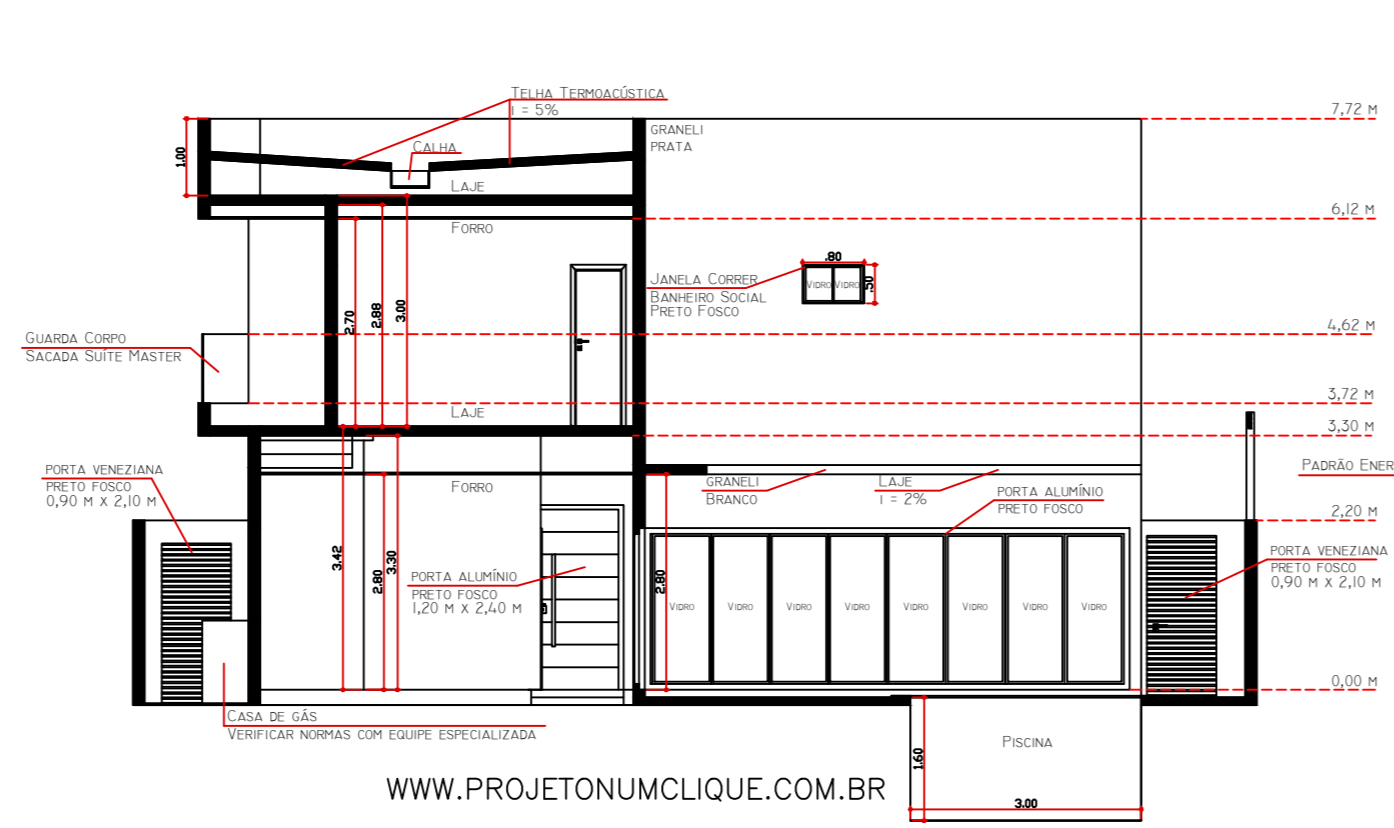


CORTE CC
ESCALA 1/100

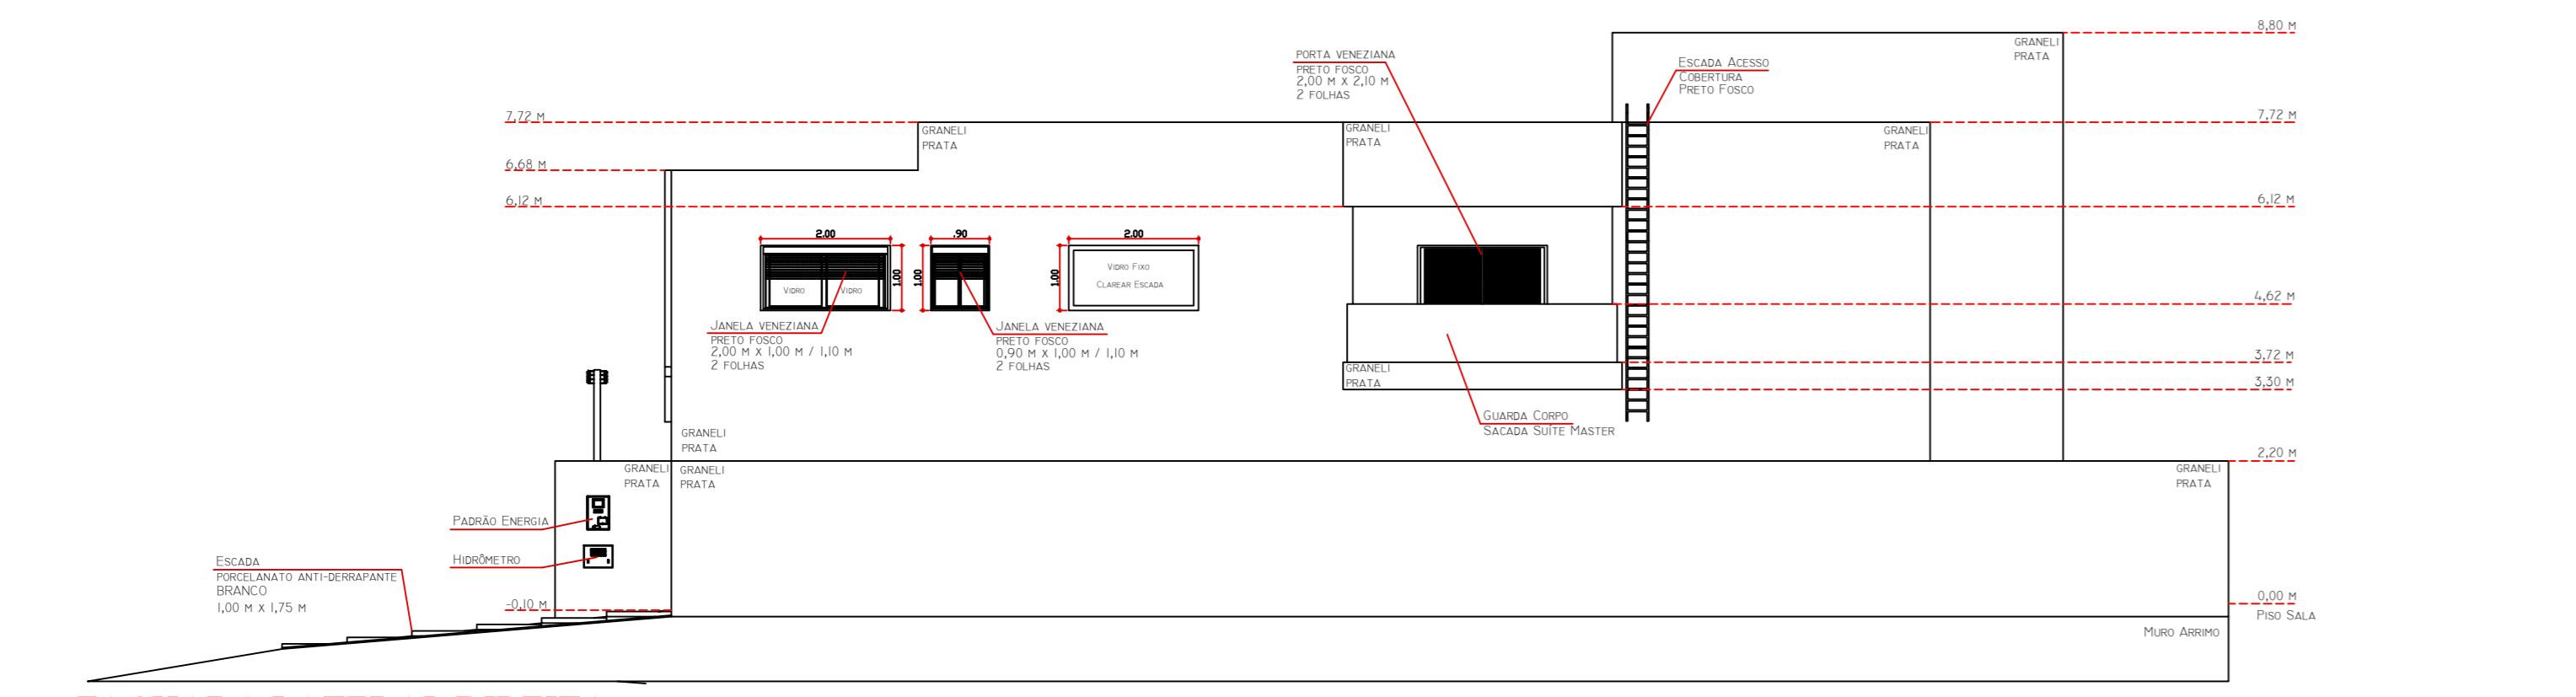


FACHADA LATERAL DIREITA
ESCALA 1/100

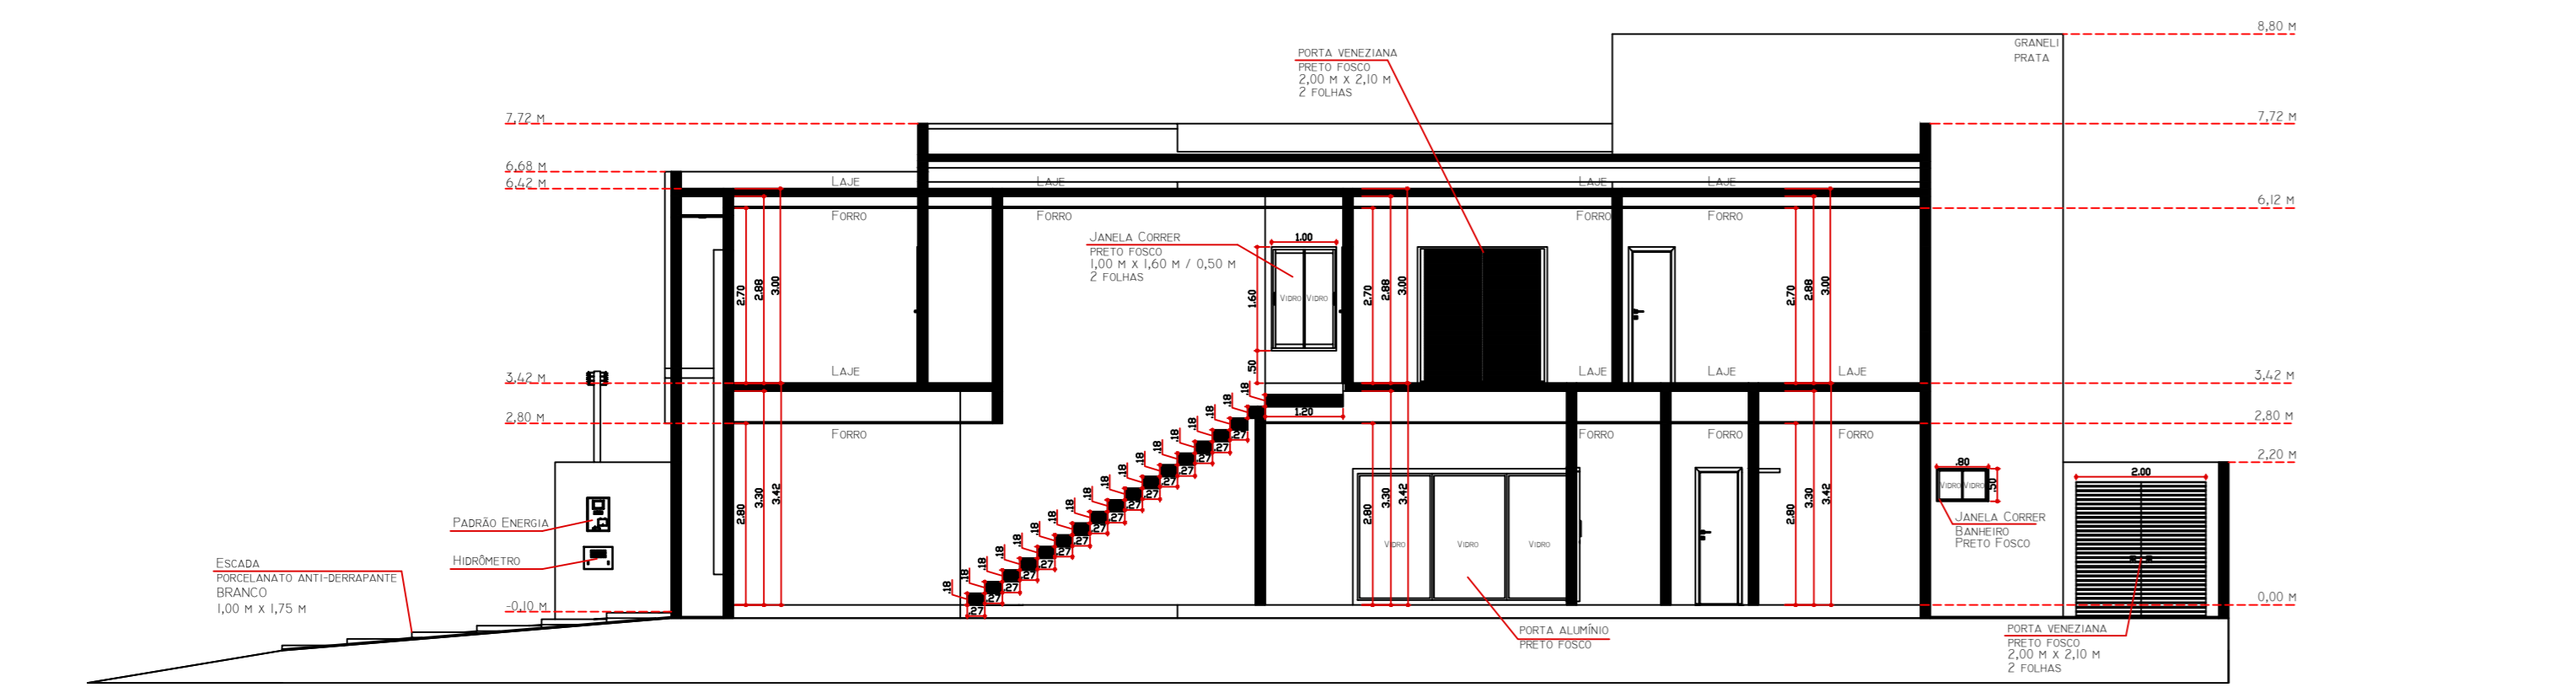

CORTE BB
ESCALA 1/100

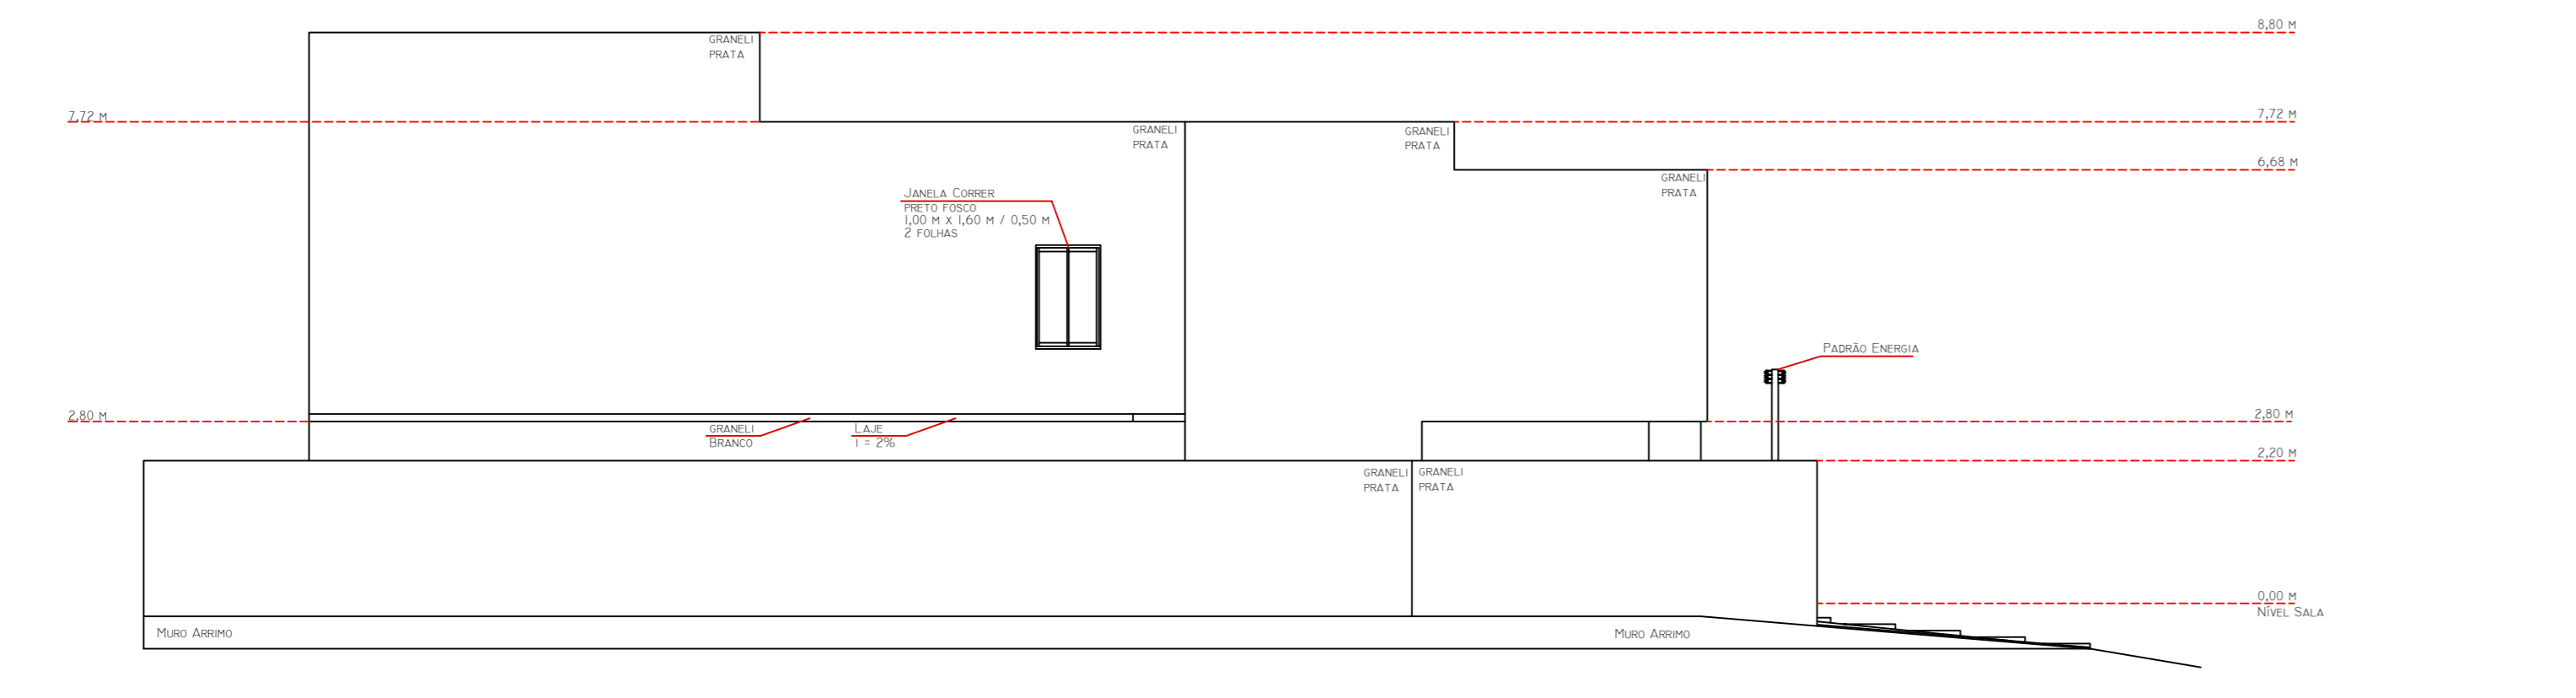

FACHADA LATERAL ESQUERDA
ESCALA 1/100

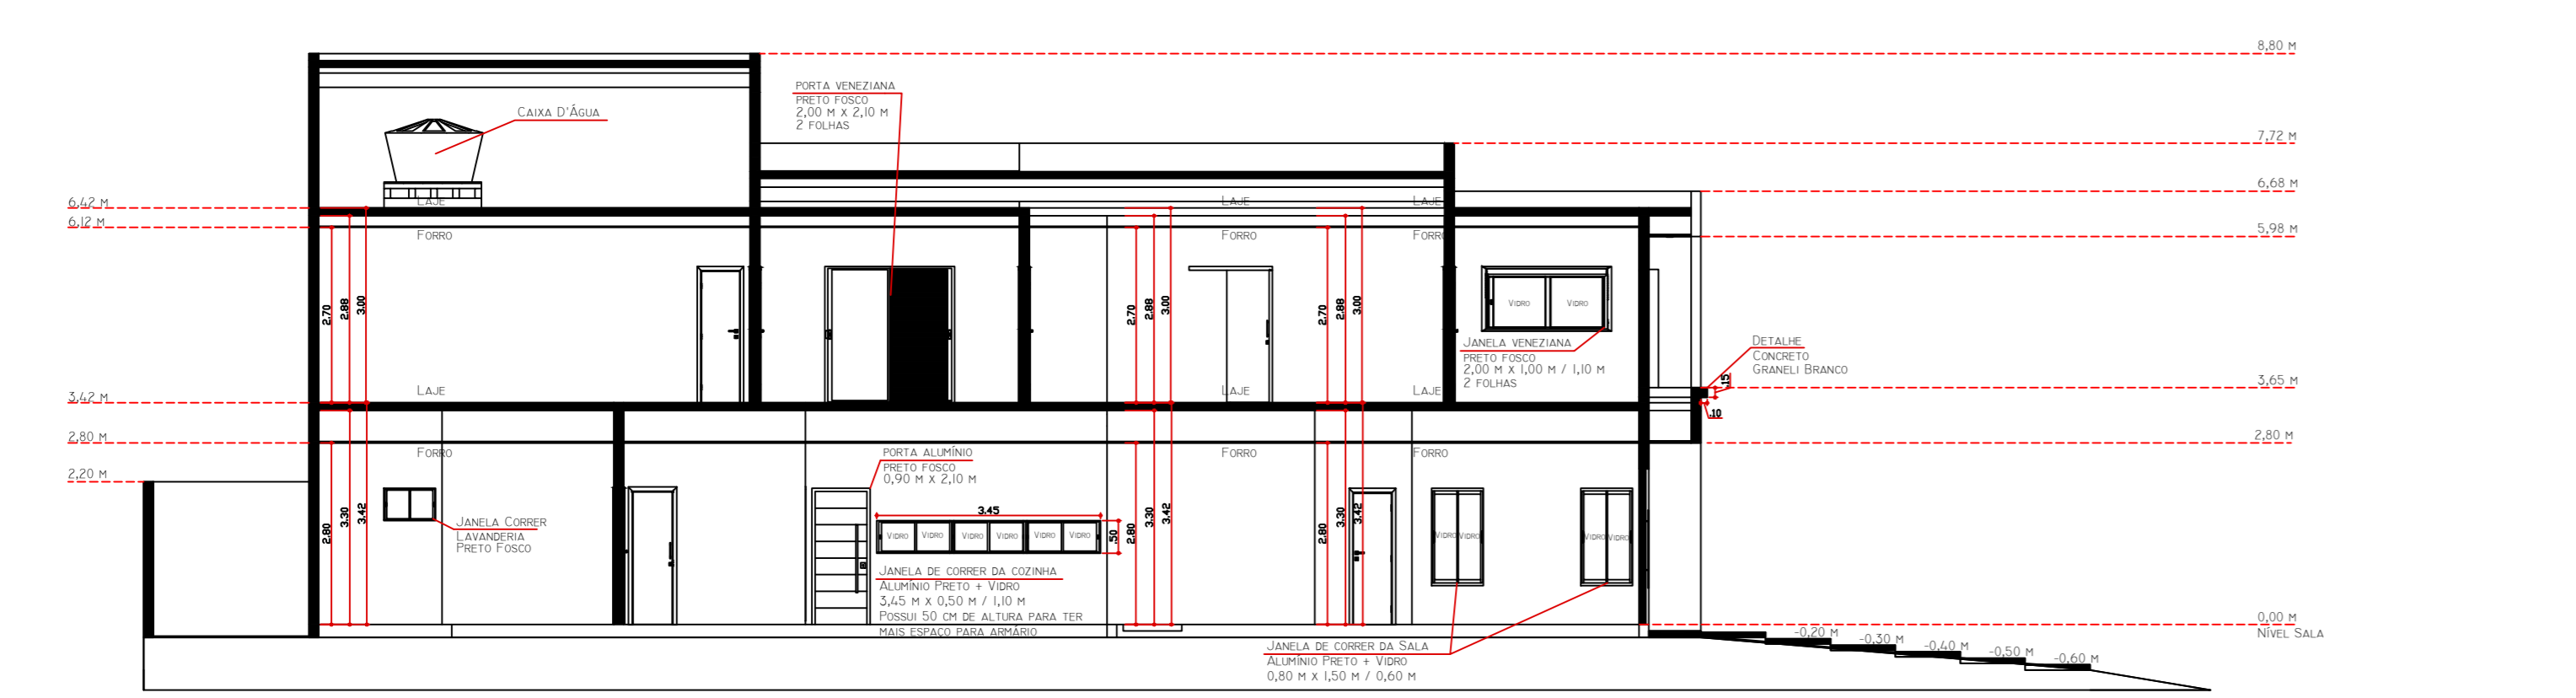

CORTE DD
ESCALA 1/100

Nossos projetos são amparados pela lei dos direitos autorais (Nº 9610/98). Para elaboração e construção de nossos projetos, serão necessários todos os arquivos de execução com todos os detalhes, eliminando problemas graves e gastos desnecessários.



NOTAS

- 1 - Esse projeto é apenas de arquitetura, contrate os projetos complementares (Design de interiores, fundação, estrutural, instalações elétricas e instalações hidrossanitárias).
- 2 - Para aprovação do projeto e emissão de alvará junto a prefeitura é necessário um profissional (engenheiro (a) civil ou arquiteto (a)) de sua cidade, devidamente credenciado;
- 3 - A calçada deverá ser executada de acordo com as regras da prefeitura local e condomínio.
- 4 - Todas as medidas devem ser conferidas na obra.
- 5 - Para garantir a aprovação da prefeitura e condomínio, esse arquivo é editável para que o profissional da sua cidade possa alterar o modelo de apresentação do projeto conforme a prefeitura e condomínio da sua cidade solicitar.

Nº DO CÓDIGO DE VALIDAÇÃO:
Nº DO CÓDIGO DE VALIDAÇÃO:



ART DE PROJETO: Configuração Para Plotagem Modelo Prefeitura
ART DE EXECUÇÃO: Arquivo em Anexo

TÍTULO: **CONSTRUÇÃO**

ATIV./USO: **UNIRRESIDENCIAL**

LOCAL:

ESCALA: Indicada DATA: JULHO / 22

CONTEUDO:

FACHADAS E CORTES AA, BB, CC e DD

QUADRO DE ÁREA:		PRANCHA
ÁREA DO TERRENO	000,000 m ²	02/02
ÁREA TERRENO CORPO PRINCIPAL	00,00000 m ²	
ÁREA TERRENO VARANDA	00,00000 m ²	
ÁREA PAV. SUP. CORPO PRINCIPAL	000,000 m ²	
ÁREA PAV. SUP. VARANDA	00,00000 m ²	
ÁREA TOTAL A CONSTRUIR	000,00000 m ²	

AUTOR DO PROJETO: PROJETO NUM CLIQUE
WWW.PROJETONUMCLIQUE.COM.BR

RESP. TEC. PELA EXECUÇÃO DA OBRA

RESPONSÁVEL TÉCNICO
ENGENHEIRO CIVIL ou ARQUITETO

EMAIL: PROJETO@PROJETONUMCLIQUE.COM.BR / (67) 9 9191-1517