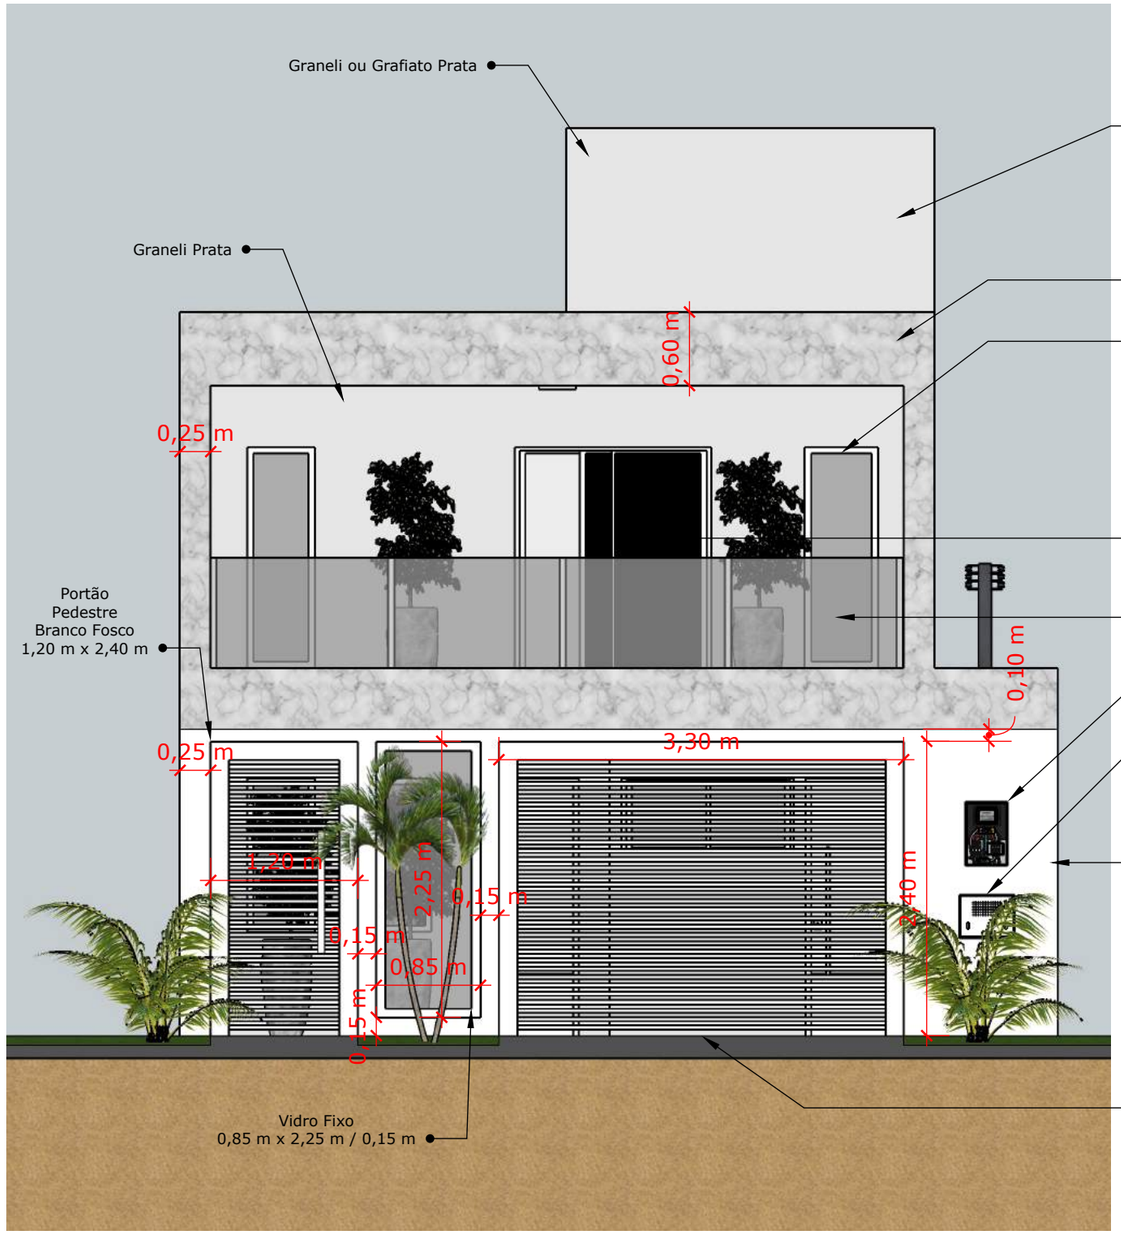

Nota
Confirmar medidas
no local e ajustar
se necessário.

FACHADA EXEMPLO
ESCALA 1/50

projeto num clique

67 9 9191-1517

www.projetonumclique.com.br